

Opplysninger gitt i nabovarsel sendes kommunen sammen med søknaden

(Gjenpart av nabovarsel)

Pbl § 21-3

Tiltak på eiendommen:						
Gnr.	Bnr.	Festenr.	Seksjonsnr.	Eiendommens adresse	Postnr.	Poststed
111	91			Kokstadflaten 33	5257	KOKSTAD
Eier/fester				Kommune		
AH KOKSTADFLATEN AS				BERGEN		

Det varsles herved om	
☐ Nybygg	☐ Anlegg
☐ Påbygg/tilbygg	☐ Skilt/reklame
☐ Midlertidig bygning, konstruksjon eller anlegg	☐ Antennesystem
☐ Endring av fasade	☐ Riving
☐ Innhegning mot veg	☐ Bruksendring
☐ Oppretting/ending av matrikkelenhet (eiendomsdeling) eller bortfeste	☒ Annet
Dispensasjon etter plan- og bygningsloven kapittel 19	
☐ Plan- og bygningsloven med forskrifter	☐ Kommunale vedtekter
☐ Arealplaner	☐ Vegloven
Vedlegg nr. B –	


Arealdisponering	
Sett kryss for gjeldende plan	
☐ Arealdel av kommuneplan	☒ Reguleringsplan
☐ Bebyggelsesplan	
Navn på plan	
Reguleringsplan nummer 61130000, Ytrebygda. Del av gnr 111, 114 og 34, Liland og Birkeland Øvre,	

Beskriv nærmere hva nabovarslet gjelder	
Tak-overbygg mellom eksisterende bygg og oppsatt mur i grense mot gnr 111 bnr 100	
Vedlegg nr. Q –	

Spørsmål vedrørende nabovarsel rettes til			
Foretak/tiltakshaver			
SE-ARKITEKTUR AS			
Kontaktperson, navn	E-post	Telefon	Mobil
Stig Eide	stig@se-arkitektur.no		91551295
Søknaden kan ses på hjemmeside: (ikke-obligatorisk)		www.	

Merknader sendes til	
Eventuelle merknader skal være mottatt innen 2 uker etter at dette varsel er sendt.	
Ansvarlig søker/tiltakshaver skal sammen med søknad sende innkomne merknader og redegjøre for ev. endringer.	
Navn	Postadresse
SE-Arkitektur AS	Wernersholmvegen 49
Postnr.	E-post
5232 PARADIS	stig@se-arkitektur.no

Følgende vedlegg er sendt med nabovarslet			
Beskrivelse av vedlegg	Gruppe	Nr. fra – til	Ikke relevant
Dispensasjonssøknad/vedtak	B	–	☒
Situasjonsplan	D	01 – 02	☐
Tegninger snitt, fasade	E	01 –	☐
Andre vedlegg	Q	–	☒

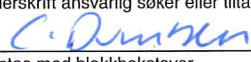Underskrift		
Tilsvarende opplysninger med vedlegg er sendt i nabovarsel til berørte naboer og gjenboere.		
Mottagere av nabovarsel fremgår av kvittering for nabovarsel.		
Sted	Dato	Underskrift ansvarlig søker eller tiltakshaver
Bergen	18.10.2019	
		Gjentas med blokkbokstaver
		CHRISTINE DUMBEN FOR STIG EIDE



BERGEN
KOMMUNE

Basiskart

Byrådsavdeling for byutvikling
Plan- og bygningsetaten
Målestokk v/A4: 1:1000
Dato: 07.10.2019


Ved Legg D-01

Gnr/Bnr/Fnr/Snr: 111/91/0/0
Adresse: Kokstadflaten 33



292800

292900

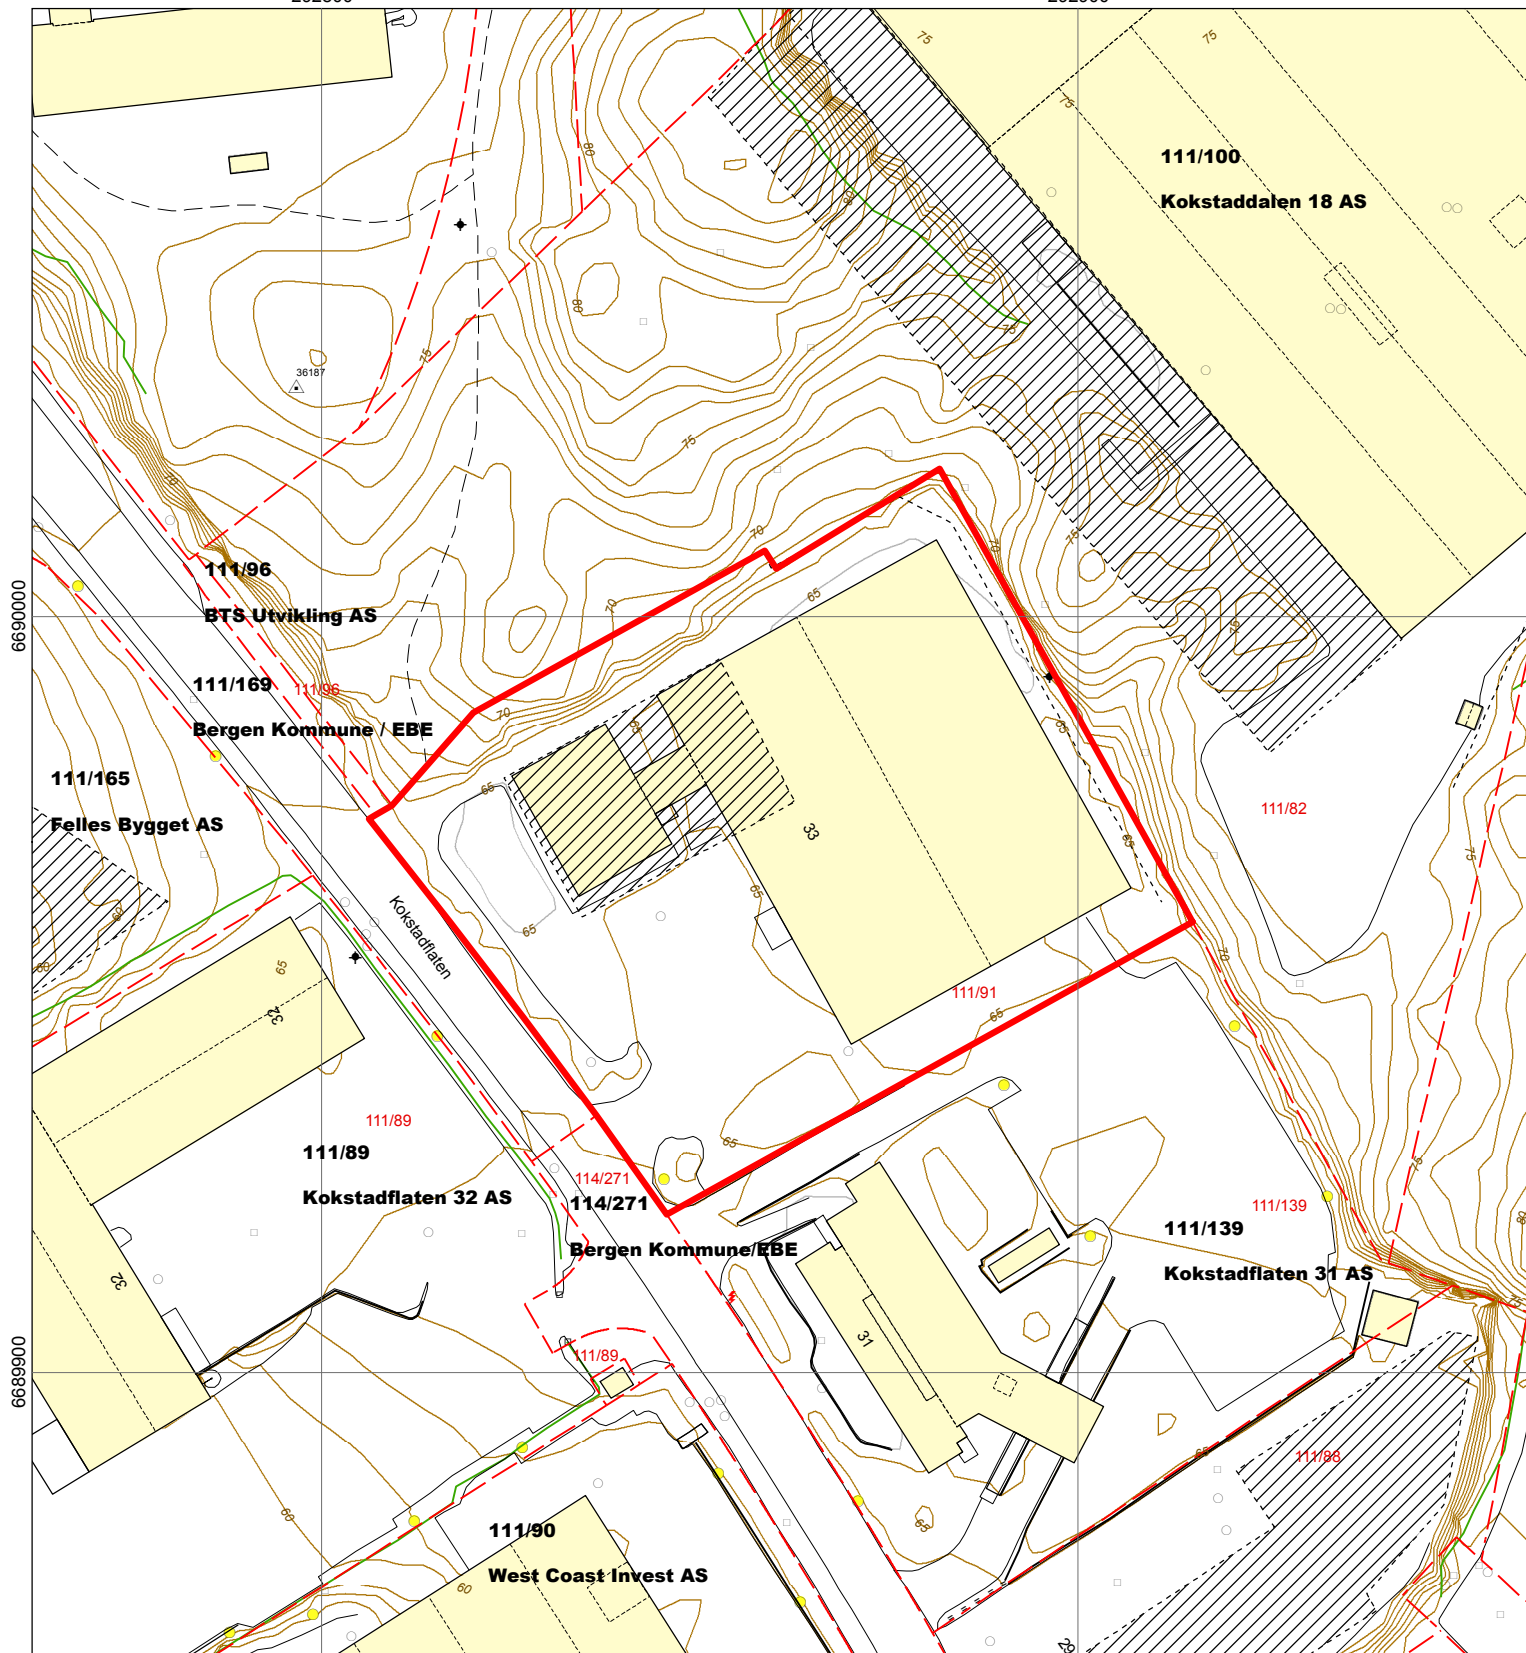


Eiendomsgrense	Gangveg og sti	Allé	EL Nettstasjon	Kulturminner
Kulturminner	Traktorveg	Hekk	Ledning kum	Kulturminner, arkeologisk
Bygning, ikke i GAB	Byggemeldt anlegg	Flaggstang	Mast	
Bygning registrert i GAB	Høydelinjer	Portstolpe	Skap	
Byggemeldt bygning	InnmåltTre	EL belysningspunkt	Fastmerker	




Tegn. nr.	Rev. nr.
A2-01	

Vedlegg D-02

Fase		Søknad om Rammetillatelse		Prosjekt nr. 586
Prosjekt		Kokstadflaten 33 - Takoverbygg		
Tegning		Situasjonsplan		
Målestokk:	Dato:	Tegn. av:	Tegn. nr.	Rev. nr.
1:500/1000(A1/3)	15.10.2019	se	A2-01	
		Kont. av:		
se arkitektur as		Tlf./Faks 55 98 70 20 55 98 70 29		Besøksadr: Wernersholmveien 49 5232 PARADIS
		Mail/Web firma@se-arkitektur.no www.se-arkitektur.no		Postadr: Postboks 62 Nesttun 5852 BERGEN

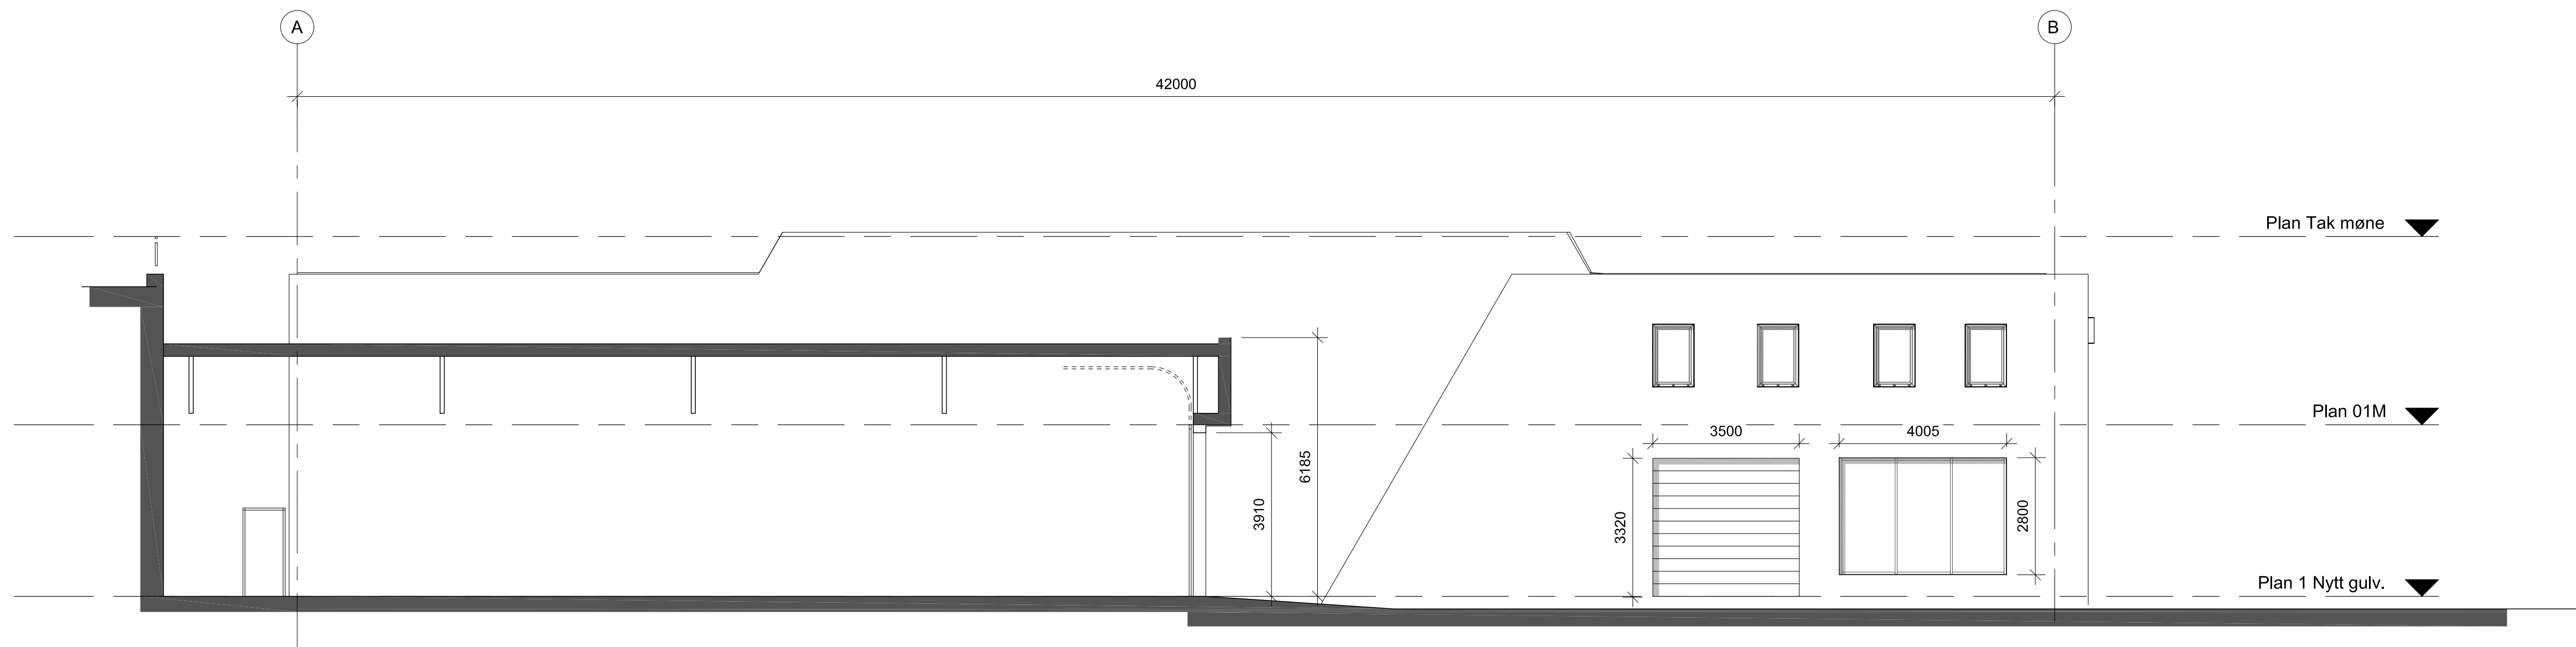

Snitt AA

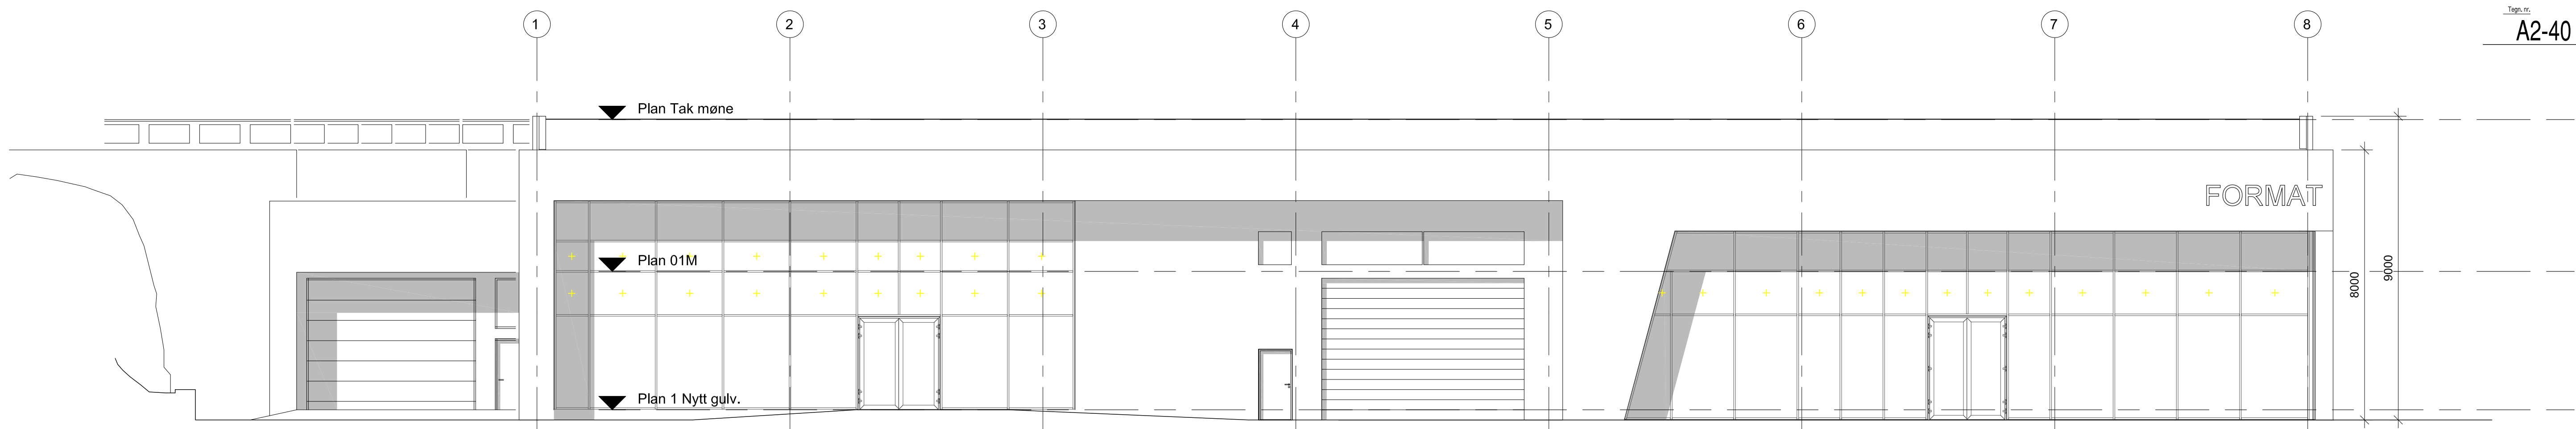

Fasade mot Vest

Vedlegg E-01

Fase		Søknad om Rammetillatelse		Prosjekt		Kokstadflaten 33 - Takoverbygg		Tegning		Snitt og fasade		Tegn. nr.		586	
Målestokk:		1:100/200 (A1/A3)		Dato:		15.10.2019		Tegn. av:		se		Tegn. nr.		A2-40	
Kont. av:		se		Tegn. av:		se		Kont. av:		se		Tegn. nr.		586	
Tlf/Faks		55 98 70 20 55 98 70 29		Besøksadr:		Wernersholmveien 49 5232 PARADIS		Postadr:		Postboks 62 Nesttun 5852 BERGEN		Tegn. nr.		586	
Mail/Web		firma@se-arkitektur.no www.se-arkitektur.no		Postadr:		Postboks 62 Nesttun 5852 BERGEN		Tegn. nr.		586		Tegn. nr.		586	