

Nabovarsel

Nabovarsel etter plan- og bygningsloven §21-3.

Du har som nabo rett til å komme med merknader til byggeplanene innen 14 dager fra nabovarselet er sendt. Vi som er ansvarlige for byggeprosjektet, skal sende eventuelle merknader, med våre kommentarer til hver merknad, til kommunen sammen med byggesøknaden. Vi kan også velge å endre byggeprosjektet, og varsle alle naboer på nytt.



Her skal vi bygge, rive eller endre

Adresse:	Strandgaten 209, 5004 Bergen		
Kommune:	Bergen		
Gårdsnr.:	Bruksnr.:	Festenr.:	Seksjonsnr.:
165	79	0	4

Vi varsler herved om

Tiltakstype:	Bygningstekniske installasjoner - Nytt anlegg Endring av bygg - utvendig - Fasade Endring av bygg - innvendig - Brannskille i bygg
Tiltaksformål:	Annet

Beskrivelse av hva nabovarselet gjelder

Etablering av ventilasjonsrist i fasade mot sydøst ifm at teknisk anlegg for eksisterende kontor-lokaler skal byttes ut og oppgraderes.

Plan(er) som gjelder for eiendommen

Type plan:	Reguleringsplan
Navn på plan:	10090000, Bergenhus, Nordnes, østre del av Nordneshalvøya

Spørsmål om innholdet i nabovarselet kan rettes til

Kontaktperson: Se-Arkitektur AS, Christine Dumben
E-post: christine@se-arkitektur.no
Telefon: 55987020 / 94277948
Søknadens hjemmeside: <https://se-arkitektur.no/aktuelt/nabovarslinger-og-kunngjoringer/>

Merknader til byggeplanene sendes til

Merknader til byggeplanene kan leveres via Altinn eller sendes til søker.

Søker: Se-Arkitektur AS
Organisasjonsnummer: 986536345
Telefon: 55987020 / 94277948
E-post: christine@se-arkitektur.no
Postadresse: Fantoftveien 42, 5072 BERGEN

Nabovarselet er signert av

CHRISTINE DUMBEN på vegne av SE-ARKITEKTUR AS

Dette dokumentet er signert elektronisk og arkivert i Altinn.

Filvedlegg:

20210519-Basiskart.pdf

Plan 3 teknisk rom inntegnet - samt snitt kombiboks på vegg.pdf

20210909 - Eks fasade Sydøst.pdf

761-20210909 - A3-50.pdf



BERGEN
KOMMUNE

Basiskart

Byrådsavdeling for klima, miljø og byutvikling


Plan- og bygningsetaten

Målestokk v/A4: 1:500

Dato: 19.05.2021

Gnr/Bnr/Fnr/Snr: 165/79/0/4

Adresse: Eiendommen har ikke registrert adresse


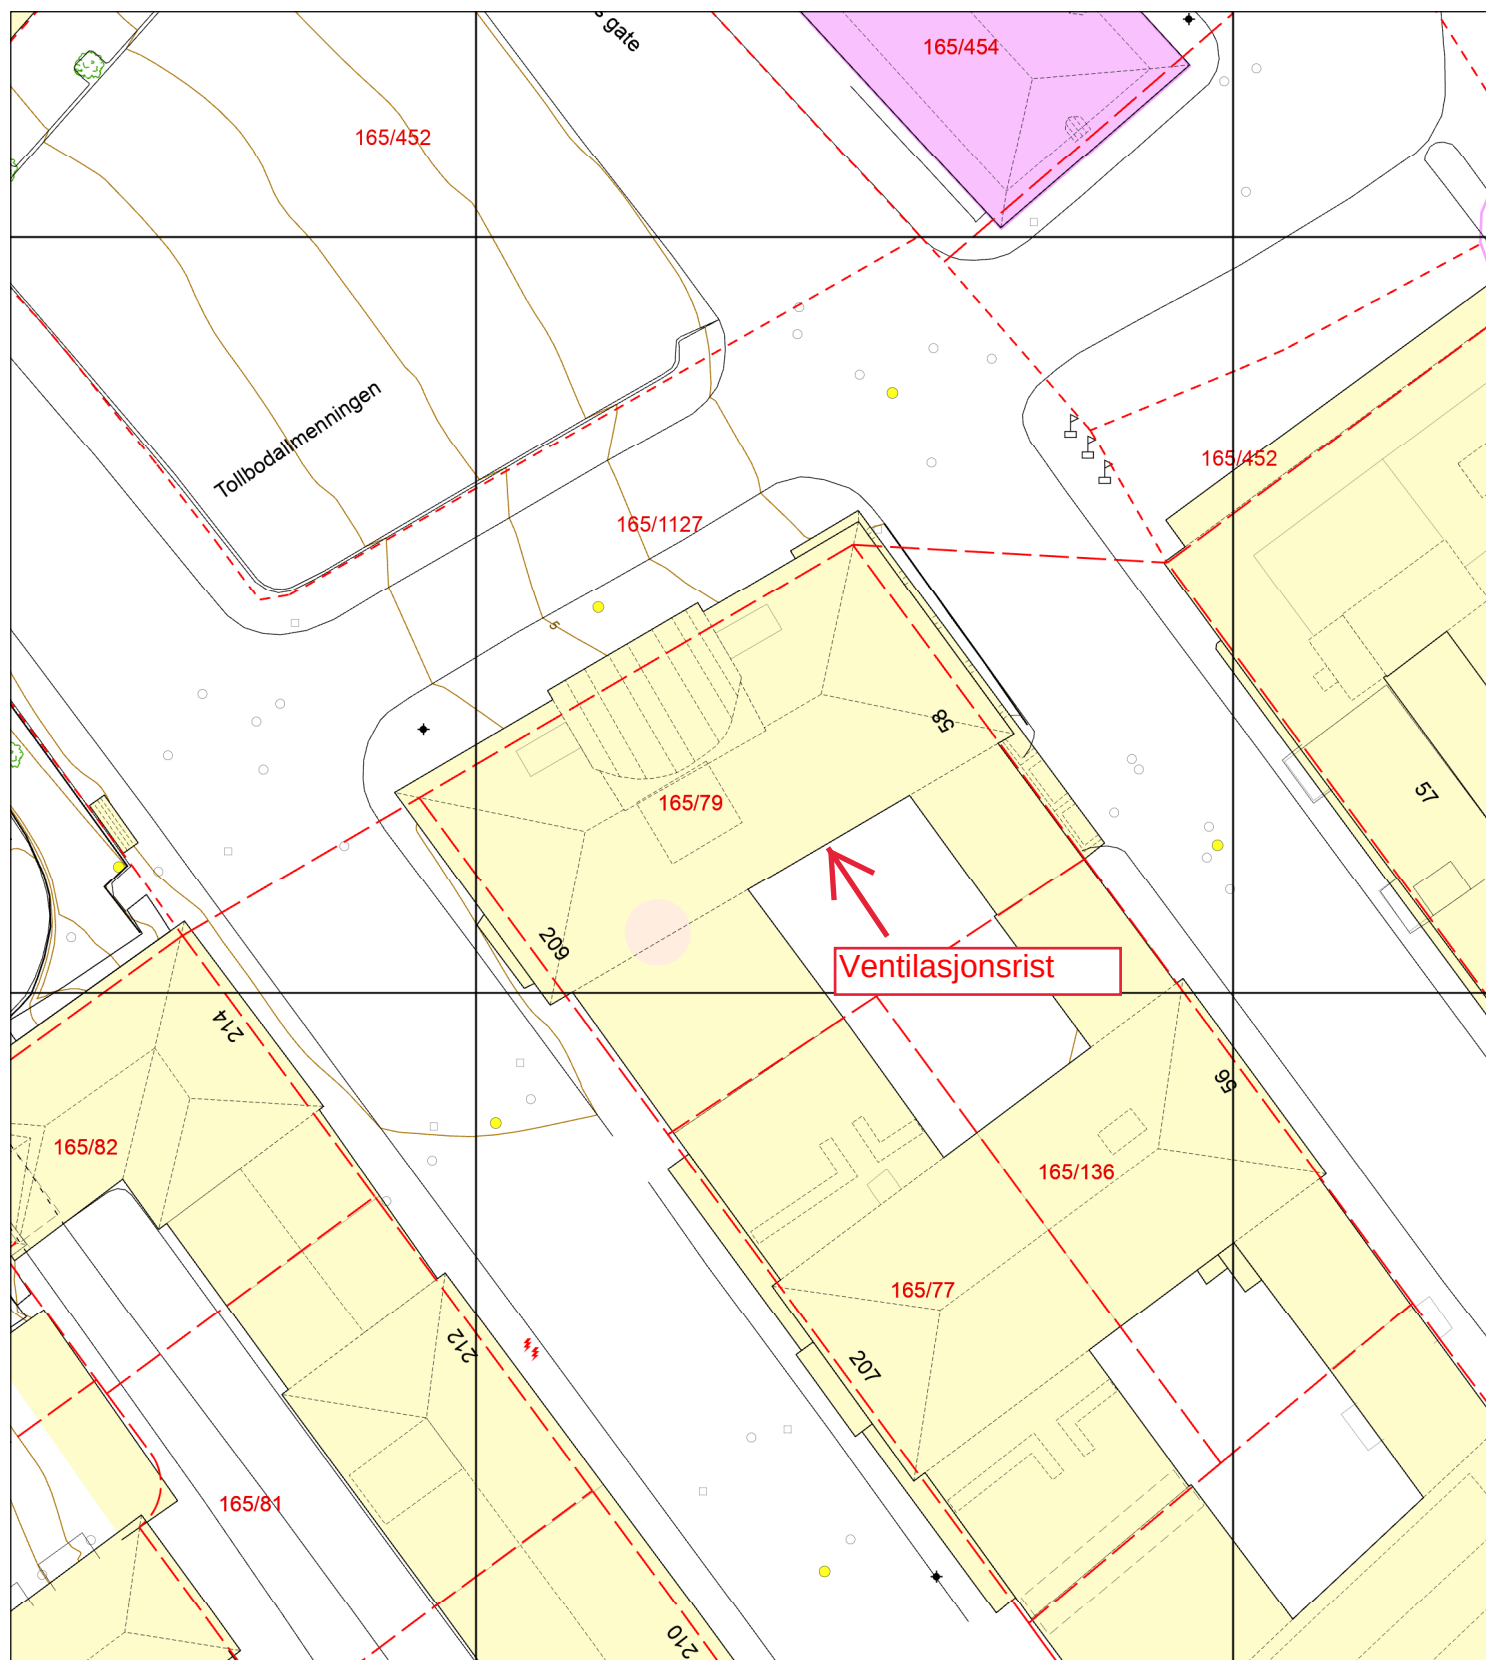


- Eiendomsgrense - sikker
- - - Eiendomsgrense - usikker
- Bygning
- Registrert tiltak bygg
- Fredet bygg

- Registrert tiltak anlegg
- Kulturminne
- Gangveg og sti
- Traktorveg
- Innmålt Tre

- Allé
- Hekk
- EL belysningspunkt
- EL Nettstasjon
- Ledning kum

- Mast
- Skap
- Høydekurve
- Fastmerker

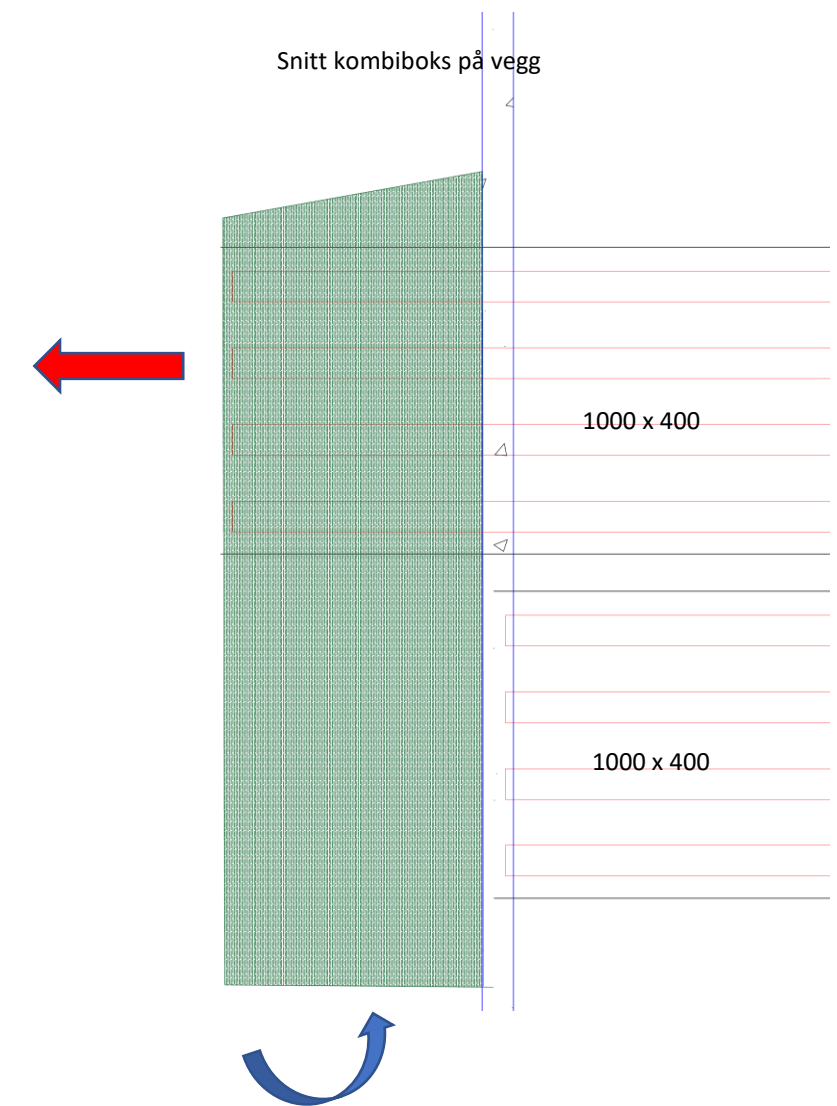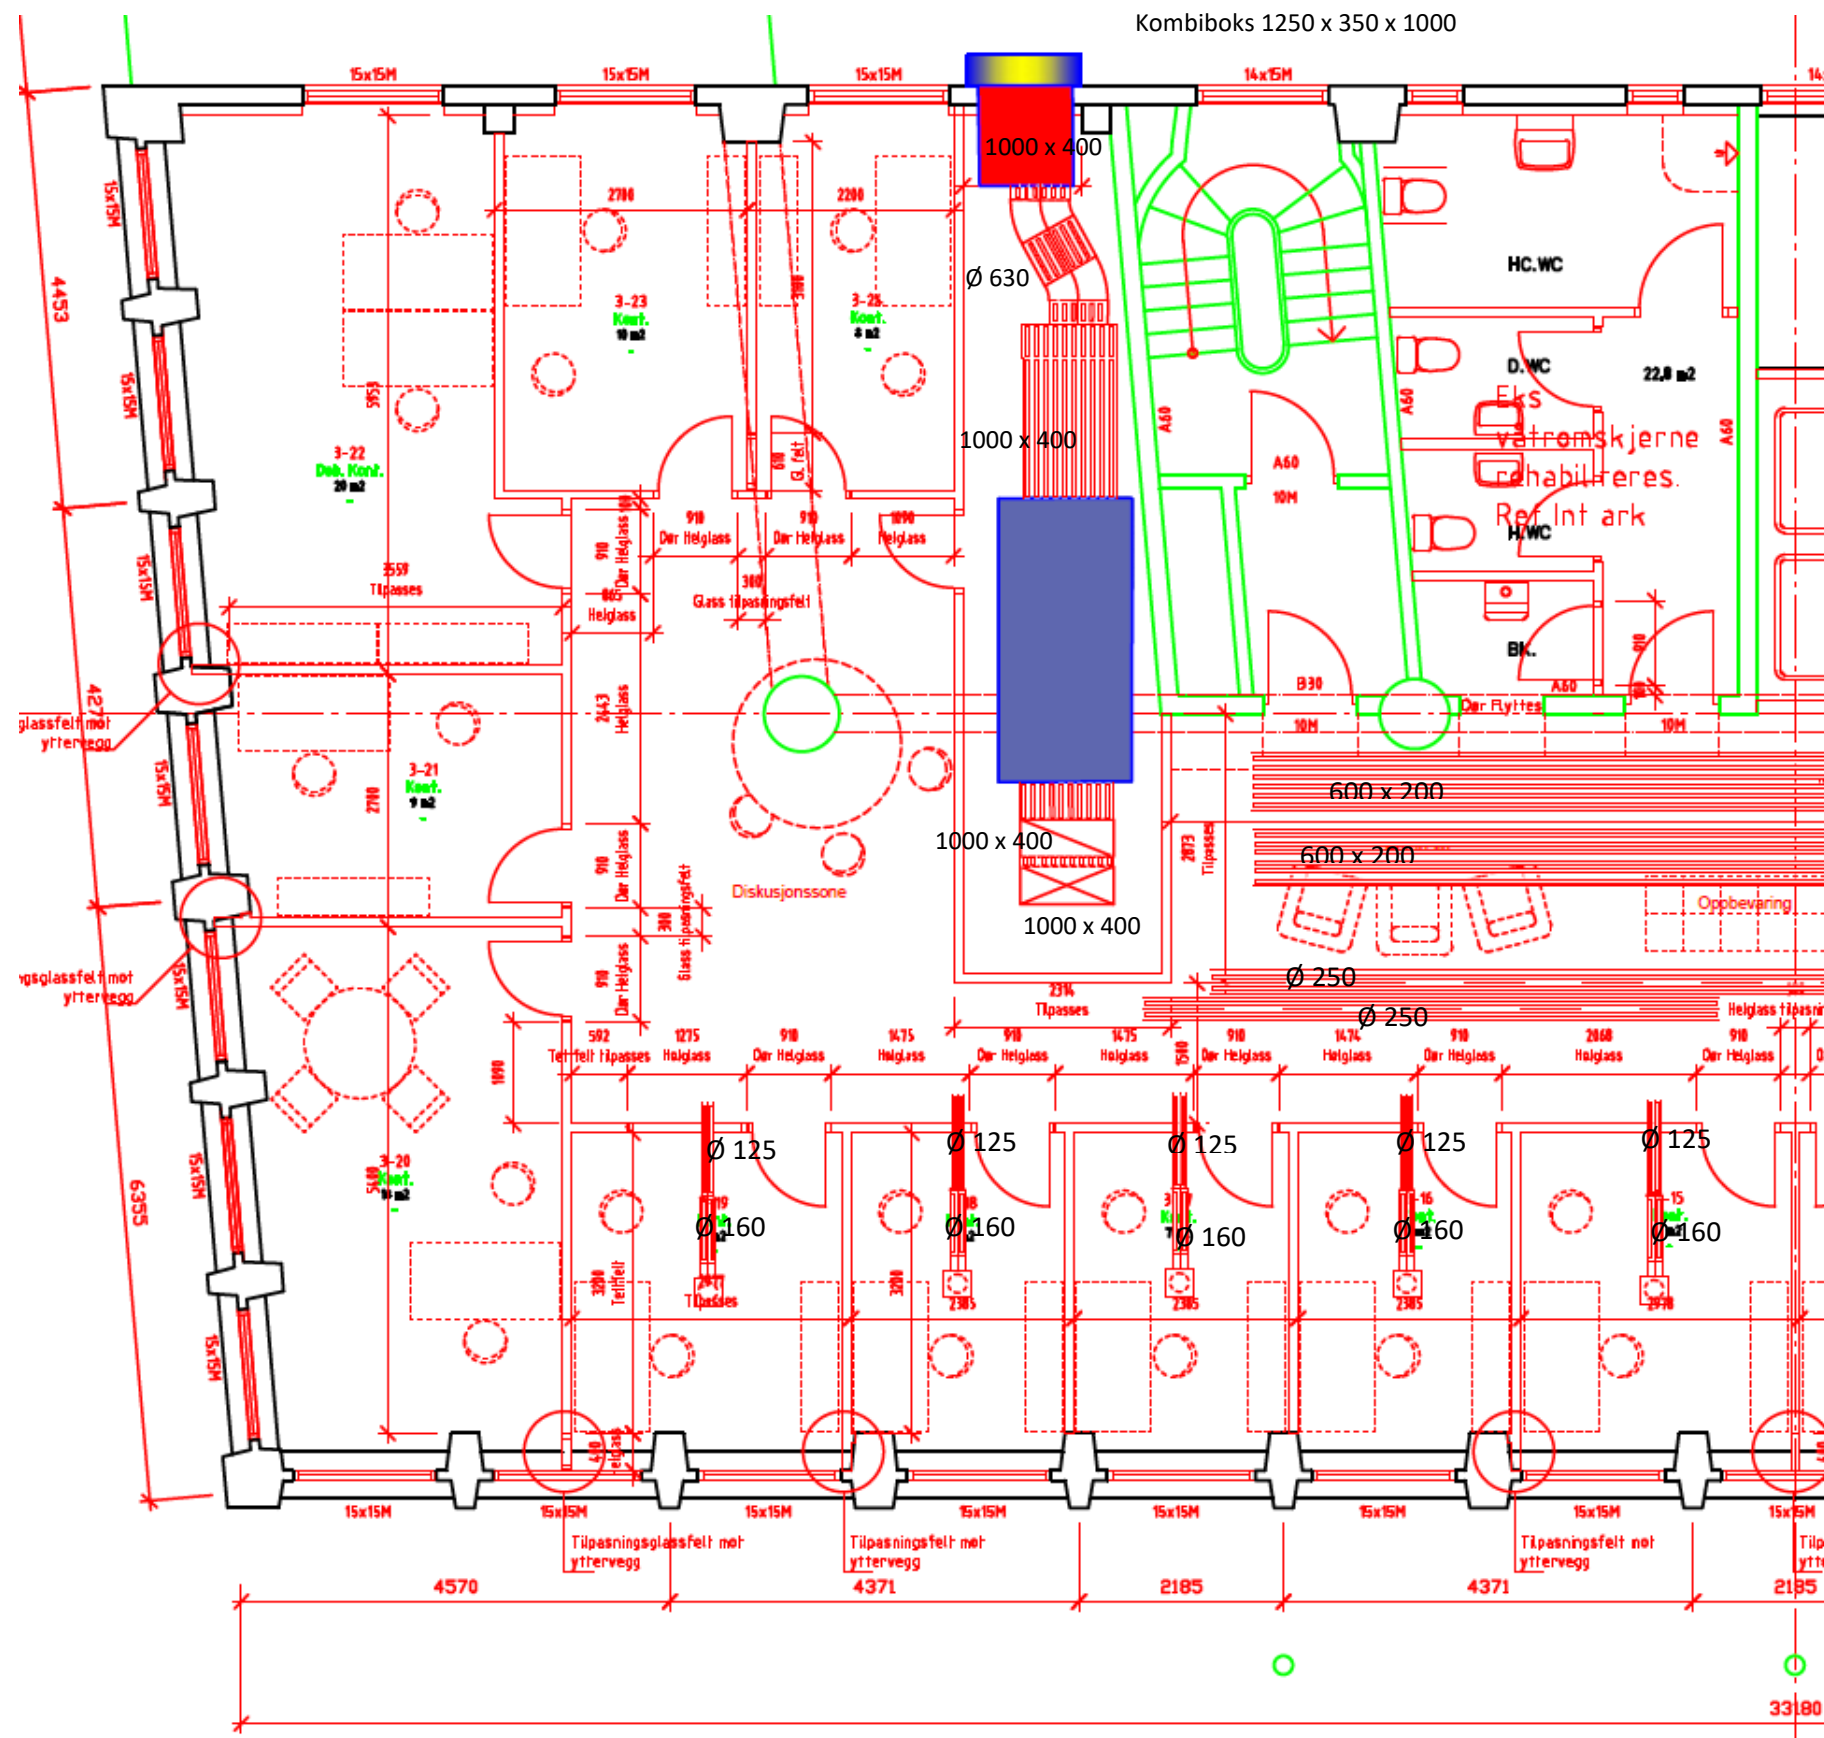

 BERGLUFT BERGEN LUFTEKNIKK A.S.							
Prosjekt nr :	3281						
Utarb. Av:			Kontr:	SS	Godkjent	SS	Dato
Prosjekt navn	Strandgaten 209		Målestokk:				
Emne :	Plan 3 teknisk rom		Tegn nr	V-360-01		Rev	B



BERGEN KOMMUNE
Byutvikling

Arkiv nr. _____ Dok.nr. _____



Kontor/Saksbeh. _____

Mottatt 30. APR. 1996

Saksnr. _____

Offentlig: Byggesaksavdelingen

NYE STRANDGATEN 209 A/S						
☐	ARKITEKT	Arkitektkontoret Ulf Rasmussen AS	Tlf. 55 13 07 77	Fax 55 11 81 40		
☐	ARKITEKT	Arkitektkontoret ARKPLAN A/S & J.Pedersen	Tlf. 55 32 90 60	Fax 55 32 90 64		
☐	BYGGTEKNIKK	INSTANES A/S	Tlf. 55 28 50 00	Fax 55 78 04 84		
☐	VENTILASJON	ANDERS O. GREVSTAD TEKNISKE A/S	Tlf. 55 90 09 10	Fax 55 79 06 08		
☐	SANITÆRANLEGG	BRØDRENE HAGENES A/S	Tlf. 55 22 78 45	Fax 55 22 82 53		
☐	ELEKTROTEKNIKK	Vinsgård & Rygel A/S	Tlf. 55 16 95 10	Fax 55 16 94 40		
☐						
FASADE						
TEGN	DATE	MALESTOKK	PROSJEKT	FE. NR.	TEGN. NR.	REV.
KONT.	26/4-	1:100	358		52	
ANSV.	96					

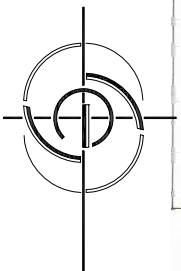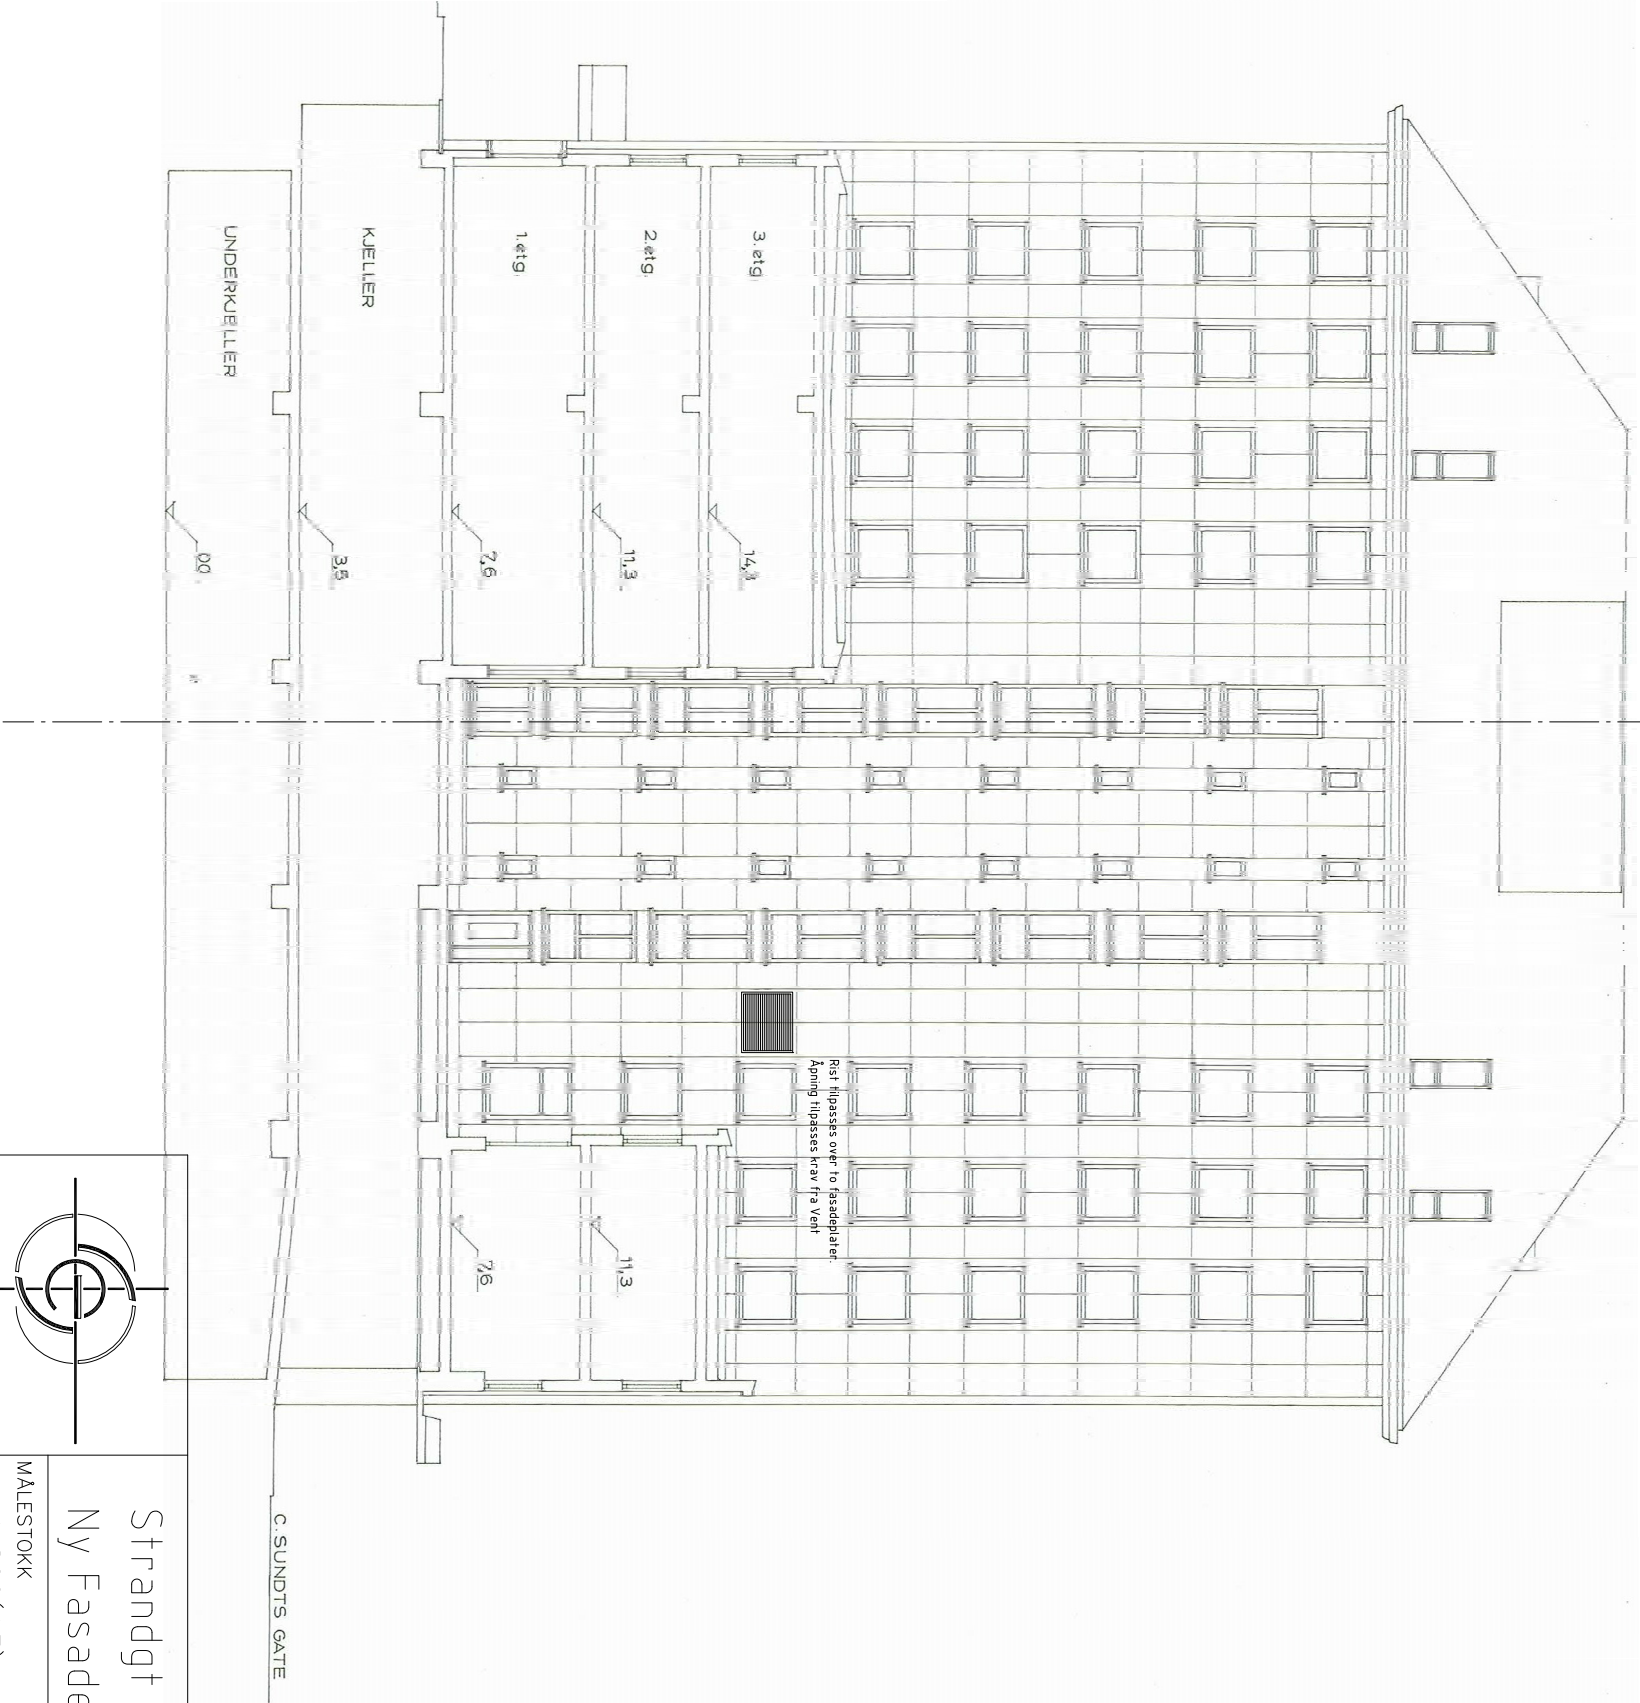

Strandgt 209
Ny Fasade mot Syd Øst

MALESTOKK 1: 200(A3)	AJOURFØRT 09.09.2021	SIGN./KONTR. se	FILNAVN
SE-Arkitektur AS		PROS. NR. 761	TEGN.NR. A3-50
Telefon: 55 98 70 20 / Telefaks: 55 98 70 29 E-post: firma@se-arkitektur.no			