



Basiskart

Byrådsavdeling for klima, miljø og byutvikling

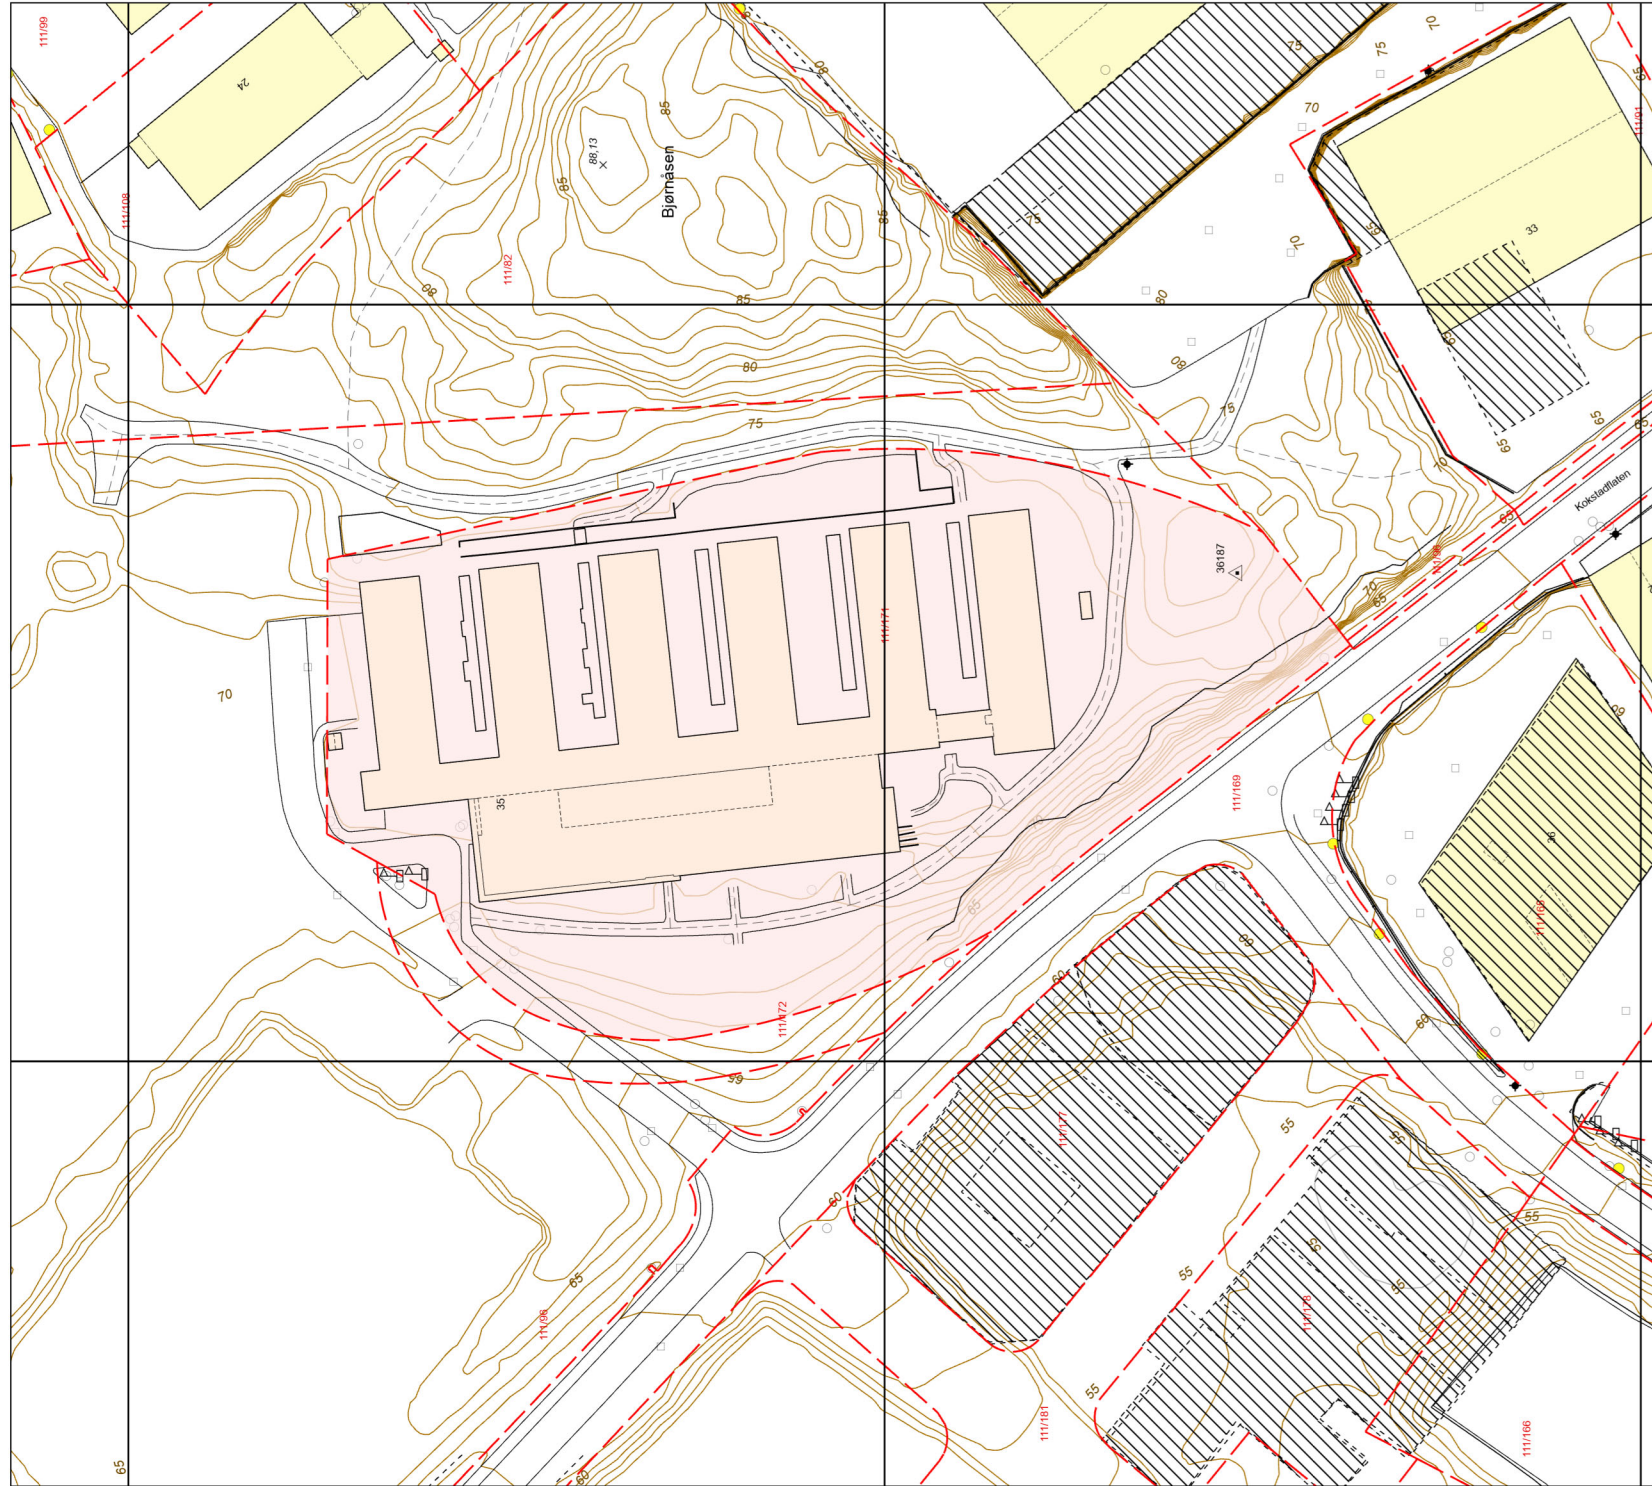
Plan- og bygningsetaten

Målestokk v/A4: 1:1500

Dato: 23.08.2021

Gnr/Bnr/Fnr/Snr: 111/171/0/0

Adresse: Kokstadflaten 35, 5257 KOKSTAD

BERGEN
KOMMUNE

- | | | | | | | | |
|---|--------------------------|---|--------------------------|---|--------------------|---|------------|
| — — — — — | Eiendomsgrense - sikker | ----- | Registrert tiltak anlegg |  | Allé |  | Mast |
| - - - - - | Eiendomsgrense - usikker |  | Kulturminne |  | Hekk |  | Skap |
|  | Bygning | ----- | Gangveg og sti |  | EL belysningspunkt |  | Høydekurve |
|  | Registrert tiltak bygg | ----- | Traktorveg |  | EL Nettstasjon |  | Fastmerker |
|  | Fredet bygg | | InnmåltTre | | Ledning kum | | |

Rev	Dato	Tekst	Tegn	Kontn

se arkitektur

Besøks- og postadresse:
Fantoftvegen 42, 5072 Bergen
Tlf. 55 98 70 20 E-post: firma@se-arkitektur.no

Tegningsstatus

Forprosjekt

Projektnr.:	790
-------------	-----

Oppdragsgiver:
Kokstadflaten Utvikling AS

Tegningsnavn
Basiskart

Prosjekt
KF35 - tilbygg

Dato:
21/09/07

Målestokk:
1 : 1500

Tegnet
RS

Tegningsnr.:
A2-10-01

Kontrollert av:
SE

Format:
A3

Rev. dato:

Rev.: