




Situasjonsplan
1 : 500

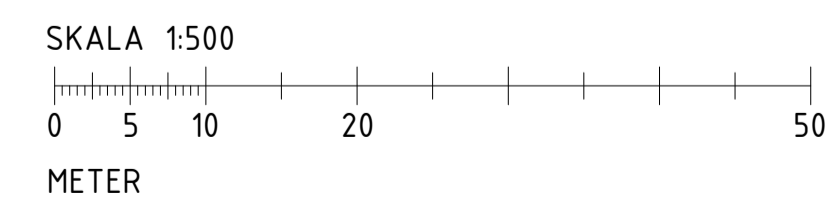

| | | | | | | | |
|---------------------------------------|--|---|--|------------------------------------|--|------------------------------|--|
| | | Oppdragsgiver: Kokstadflaten Utvikling AS | | Prosjekt: KF35 - tilbygg | | Format: A1 | |
| Tegningsstatus: Forprosjekt | | Tegningsnavn: Situasjonsplan | | Tegnet av: RS | | Kontrollert av: SE | |
| Prosjekt nr.: 790 | | Tegningsnr.: A2-10-02 | | Dato: 07/09/21 | | Rev. dato: | |
| Målestokk: 1 : 500 | | Rev.: | | Målestokk: 1 : 500 | | Rev.: | |