


- ▼ Tak tilbygg
+81.61
- ▼ Plan 04.Etasje tilbygg
+77.56
- ▼ Plan 03.Etasje tilbygg
+74.01
- ▼ Plan 02.Etasje tilbygg
+69.30
- ▼ Plan 01.Mes. tilbygg
+66.05
- ▼ Plan 01.Etasje tilbygg
+62.60



Terrenprofil A-A
1 : 300

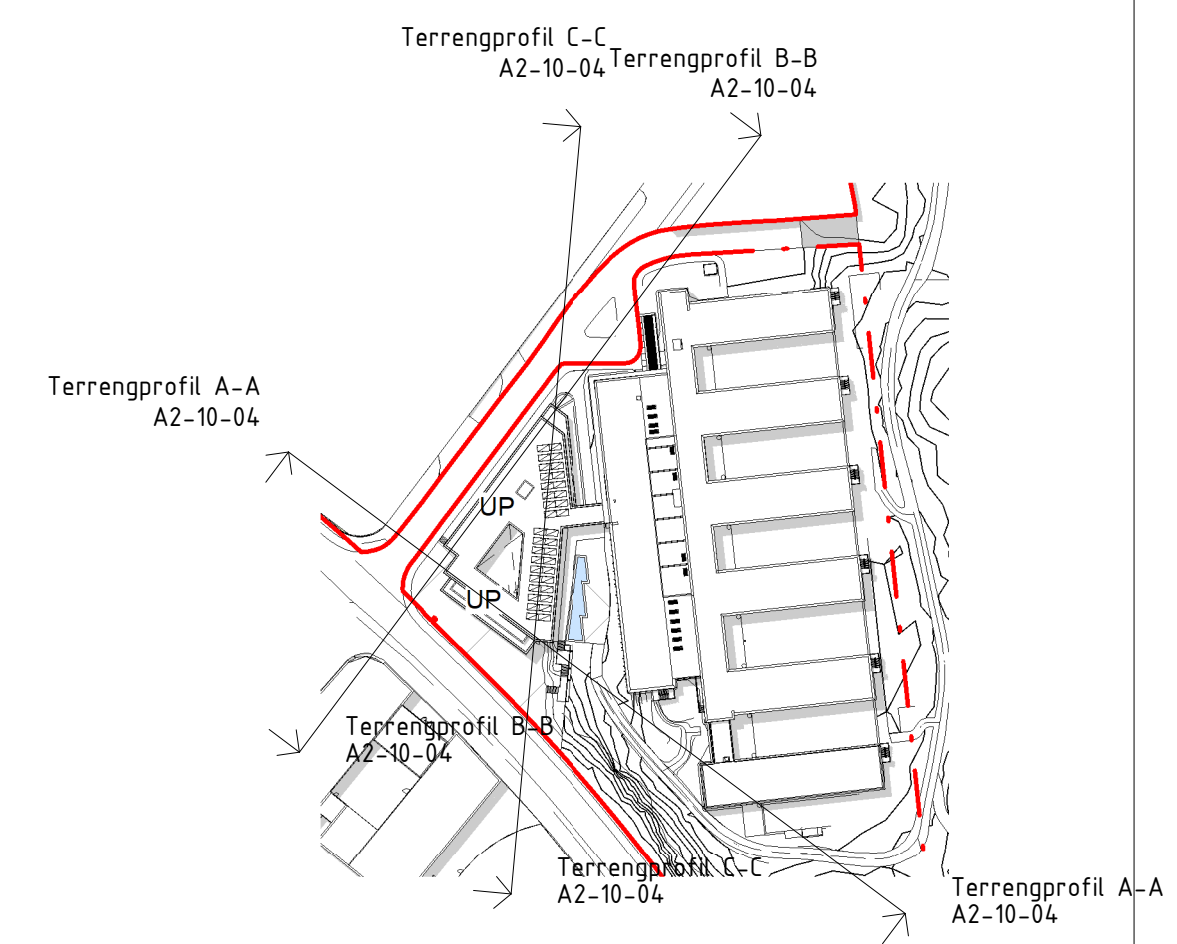


- ▼ Tak tilbygg
+81.61
- ▼ Plan 04.Etasje tilbygg
+77.56
- ▼ Plan 03.Etasje tilbygg
+74.01
- ▼ Plan 02.Etasje tilbygg
+69.30
- ▼ Plan 01.Mes. tilbygg
+66.05
- ▼ Plan 01.Etasje tilbygg
+62.60



Terrenprofil B-B
1 : 300

- ▼ Tak tilbygg
+81.61
- ▼ Plan 04.Etasje tilbygg
+77.56
- ▼ Plan 03.Etasje tilbygg
+74.01
- ▼ Plan 02.Etasje tilbygg
+69.30
- ▼ Plan 01.Mes. tilbygg
+66.05
- ▼ Plan 01.Etasje tilbygg
+62.60

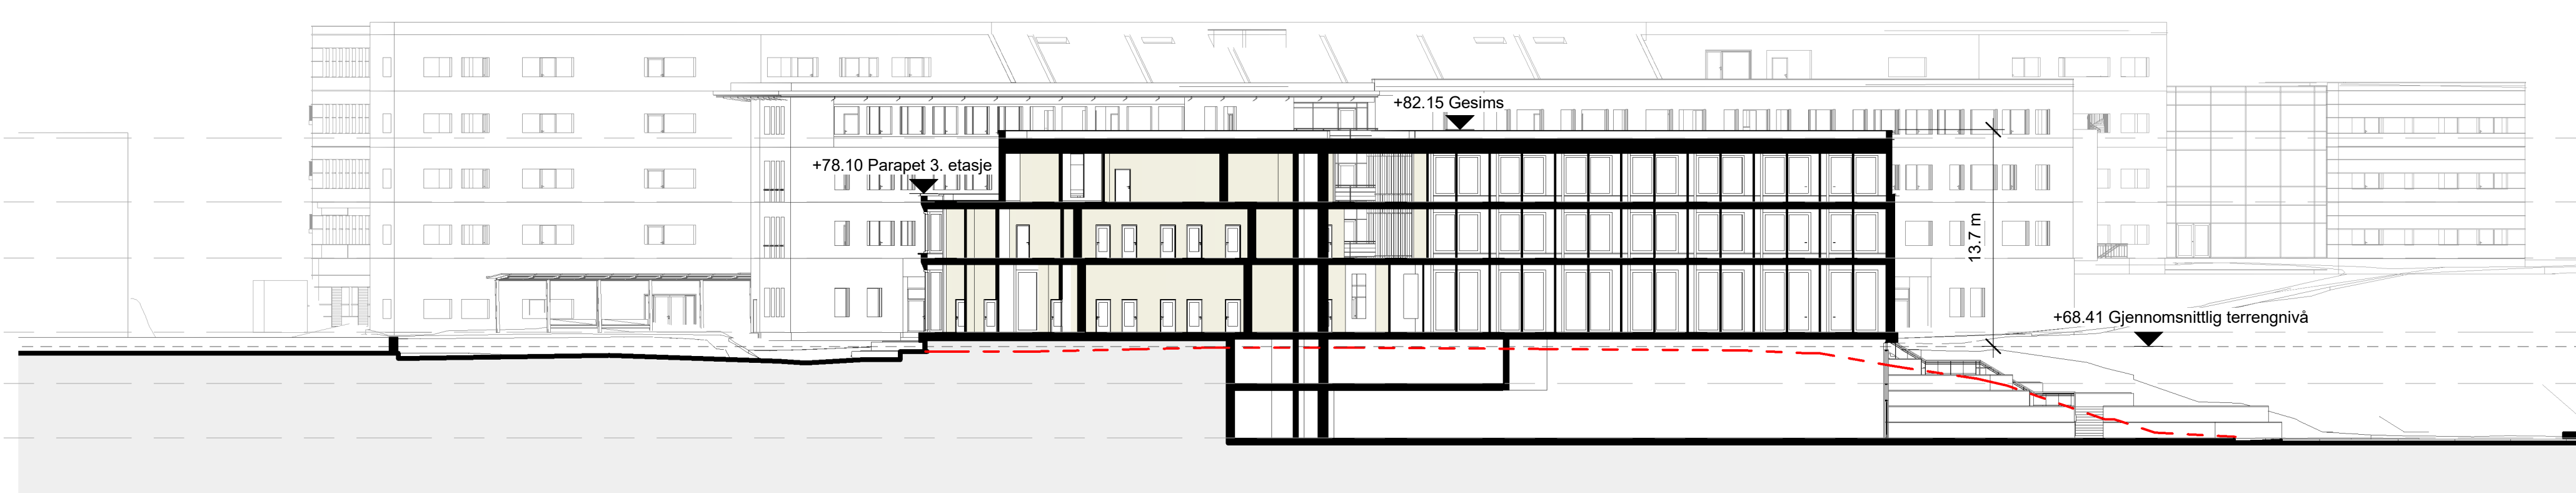

Terrenprofil C-C
1 : 300

Rev	Dato	Tekst	Tegn	Kont

se arkitektur

Belæknings- og postadresse:
Færdevegen 42, 5072 Bergen
Tlf. 55 98 70 20 E-post: firma@se-arkitektur.no

Tegningsstatus: Forprosjekt Prosjektnr.: 790

Oppdragsgjver: Kokstadflaten Utvikling AS	Tegningsnavn: Terrenprofil	
--	-------------------------------	--

Prosjekt: KF35 - tilbygg	Format: A1		
Dato: 07/09/21	Tegnet av: RS	Kontrollert av: SE	Rev. dato:
Målestokk: As indicated	Tegningnr.: A2-10-04	Rev.:	