


Snitt A-A
1 : 200

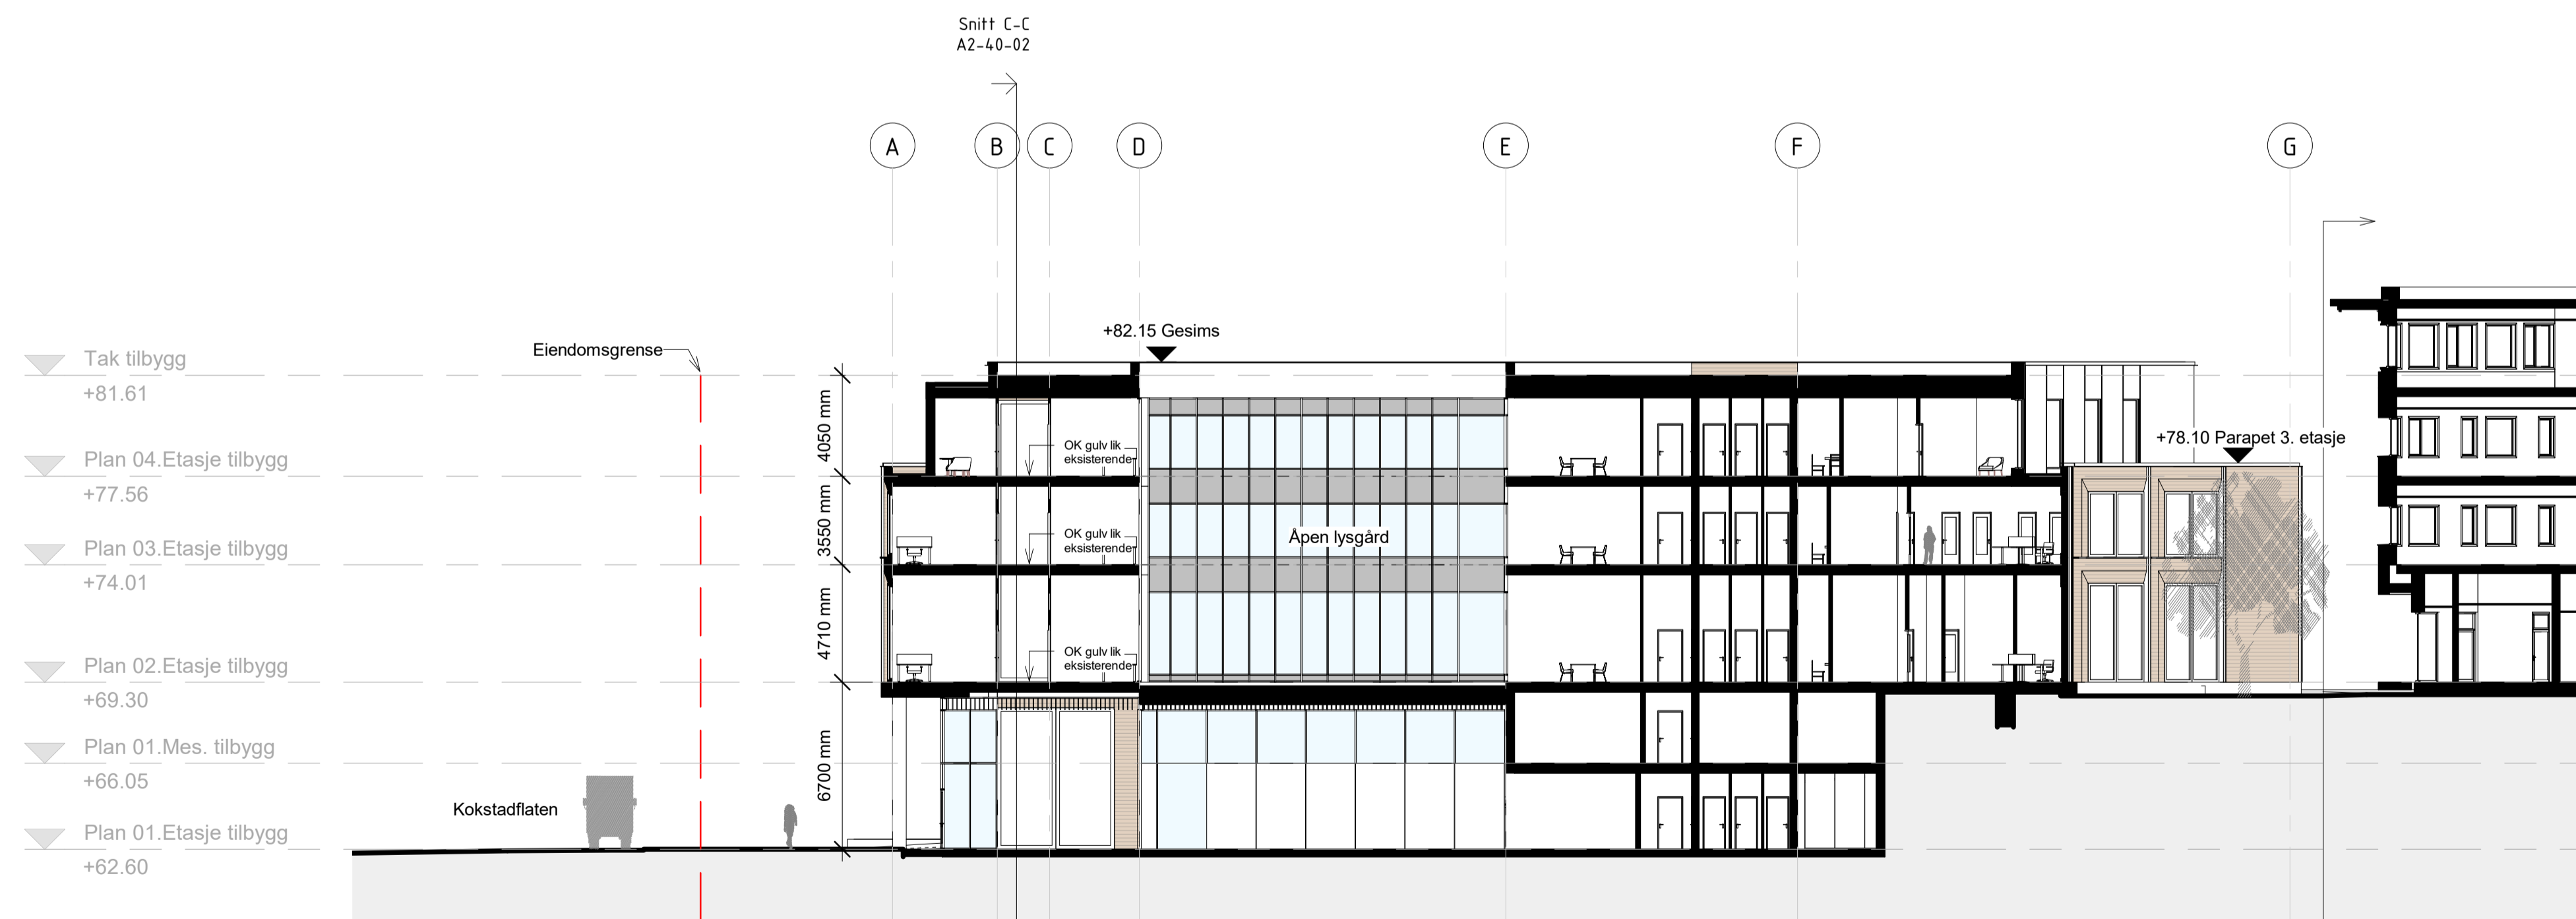

Snitt B-B
1 : 200

Rev		Dato		Tekst		Tegn		Kont		
se arkitektur										
<small>Betaks- og postadresse: Fantoftvegen 42, 5072 Bergen Tlf: 55 98 70 20 E-post: firma@se-arkitektur.no</small>										
Tegningsstatus Forprosjekt					Prosjektnr.: 790					
Oppdragsgiver: Kokstadflaten Utvikling AS					Prosjekt: KF35 - tilbygg					
Tegningsnavn: Snitt A-A, B-B					Dato: 07/09/21		Tegnet av: RS		Kontrollert av: SE	
Målestokk: 1 : 200					Tegningsnr.: A2-40-01					
Format: A1					Rev. dato:					
Rev.:					Rev.:					