


Snitt C-C
1 : 200

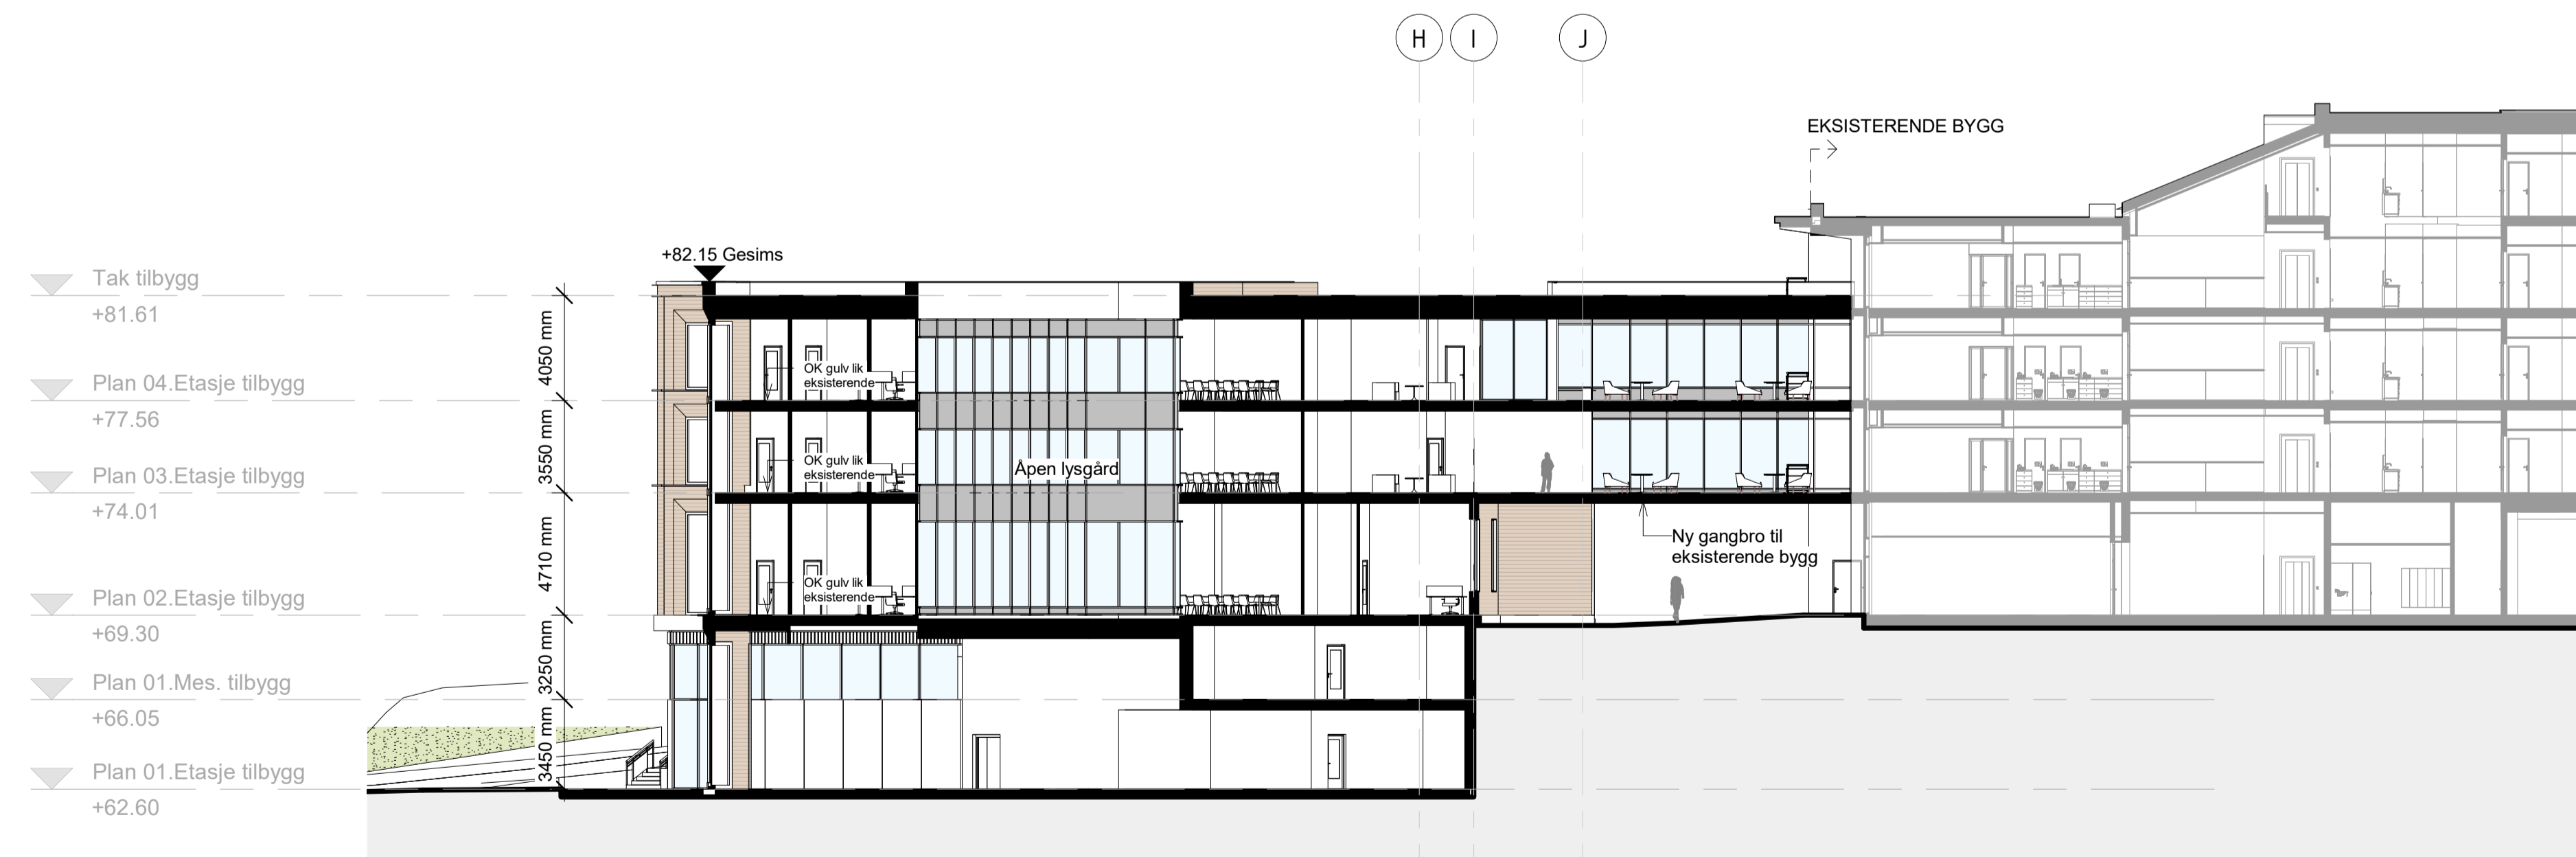

Snitt D-D
1 : 200

Rev		Dato		Tekst		Tegn		Kontroll	
se arkitektur									
<small>Betaks- og postadresse: Farihofvegen 42, 5072 Bergen Tlf. 55 98 70 20 E-post: firma@se-arkitektur.no</small>									
Tegningsstatus		Prosjekt nr.		Oppdragsleder		Prosjekt		Format	
Forprosjekt		790		Kokstadflaten Utvikling AS		KF35 - tilbygg		A1	
Tegningsnavn				Dato		Tegnet av		Kontrollert av	
Snitt C-C, D-D				07/09/21		RS		SE	
Målestokk				Tegningsnr.		Rev. dato		Rev.	
1 : 200				A2-40-02					