

Nabovarsel

Nabovarsel etter plan- og bygningsloven §21-3.

Du har som nabo rett til å komme med merknader til byggeplanene innen 14 dager fra nabovarselet er sendt. Vi som er ansvarlige for byggeprosjektet, skal sende eventuelle merknader, med våre kommentarer til hver merknad, til kommunen sammen med byggesøknaden. Vi kan også velge å endre byggeprosjektet, og varsle alle naboer på nytt.



Her skal vi bygge, rive eller endre

Adresse:	Bankgaten 8, 5017 Bergen		
	Fasadeendrig - markise		
Kommune:	Bergen		
Gårdsnr.:	Bruksnr.:	Festenr.:	Seksjonsnr.:
166	589	0	0
Eier:	Korskirkekvartalet AS		

Vi varsler herved om

Tiltakstype:	Endring av bygg - utvendig - Fasade
Tiltaksformål:	Annet

Beskrivelse av hva nabovarselet gjelder

Fasadeendring– markise på byggets fasade mot Bankgaten

Plan(er) som gjelder for eiendommen

Type plan:	Reguleringsplan
Navn på plan:	Bergenhus. Reguleringsplan for Vågsbunnen, planid 4601_6900000

Spørsmål om innholdet i nabovarselet kan rettes til

Kontaktperson:	Se-Arkitektur AS, Christine Dumben
-----------------------	------------------------------------

E-post: christine@se-arkitektur.no
Telefon: 55987020 / 94277948

Merknader til byggeplanene sendes til

Merknader til byggeplanene kan leveres via Altinn eller sendes til søker.

Søker: Se-Arkitektur AS
Organisasjonsnummer: 986536345
Telefon: 55987020 / 94277948
E-post: christine@se-arkitektur.no
Postadresse: Fantoftveien 42, 5072 BERGEN

Nabovarselet er signert av

CHRISTINE DUMBEN på vegne av SE-ARKITEKTUR AS

Dette dokumentet er signert elektronisk og arkivert i Altinn.

Filvedlegg:

806.A2.01 - Basiskart.pdf

806.A2.41 - Fasader før og etter.pdf




BERGEN
KOMMUNE

Basiskart

Byrådsavdeling for klima, miljø og byutvikling
Plan- og bygningsetaten
Målestokk v/A4: 1:500
Dato: 13.01.2022

Gnr/Bnr/Fnr/Snr: 166/589/0/0
Adresse: <adresse>

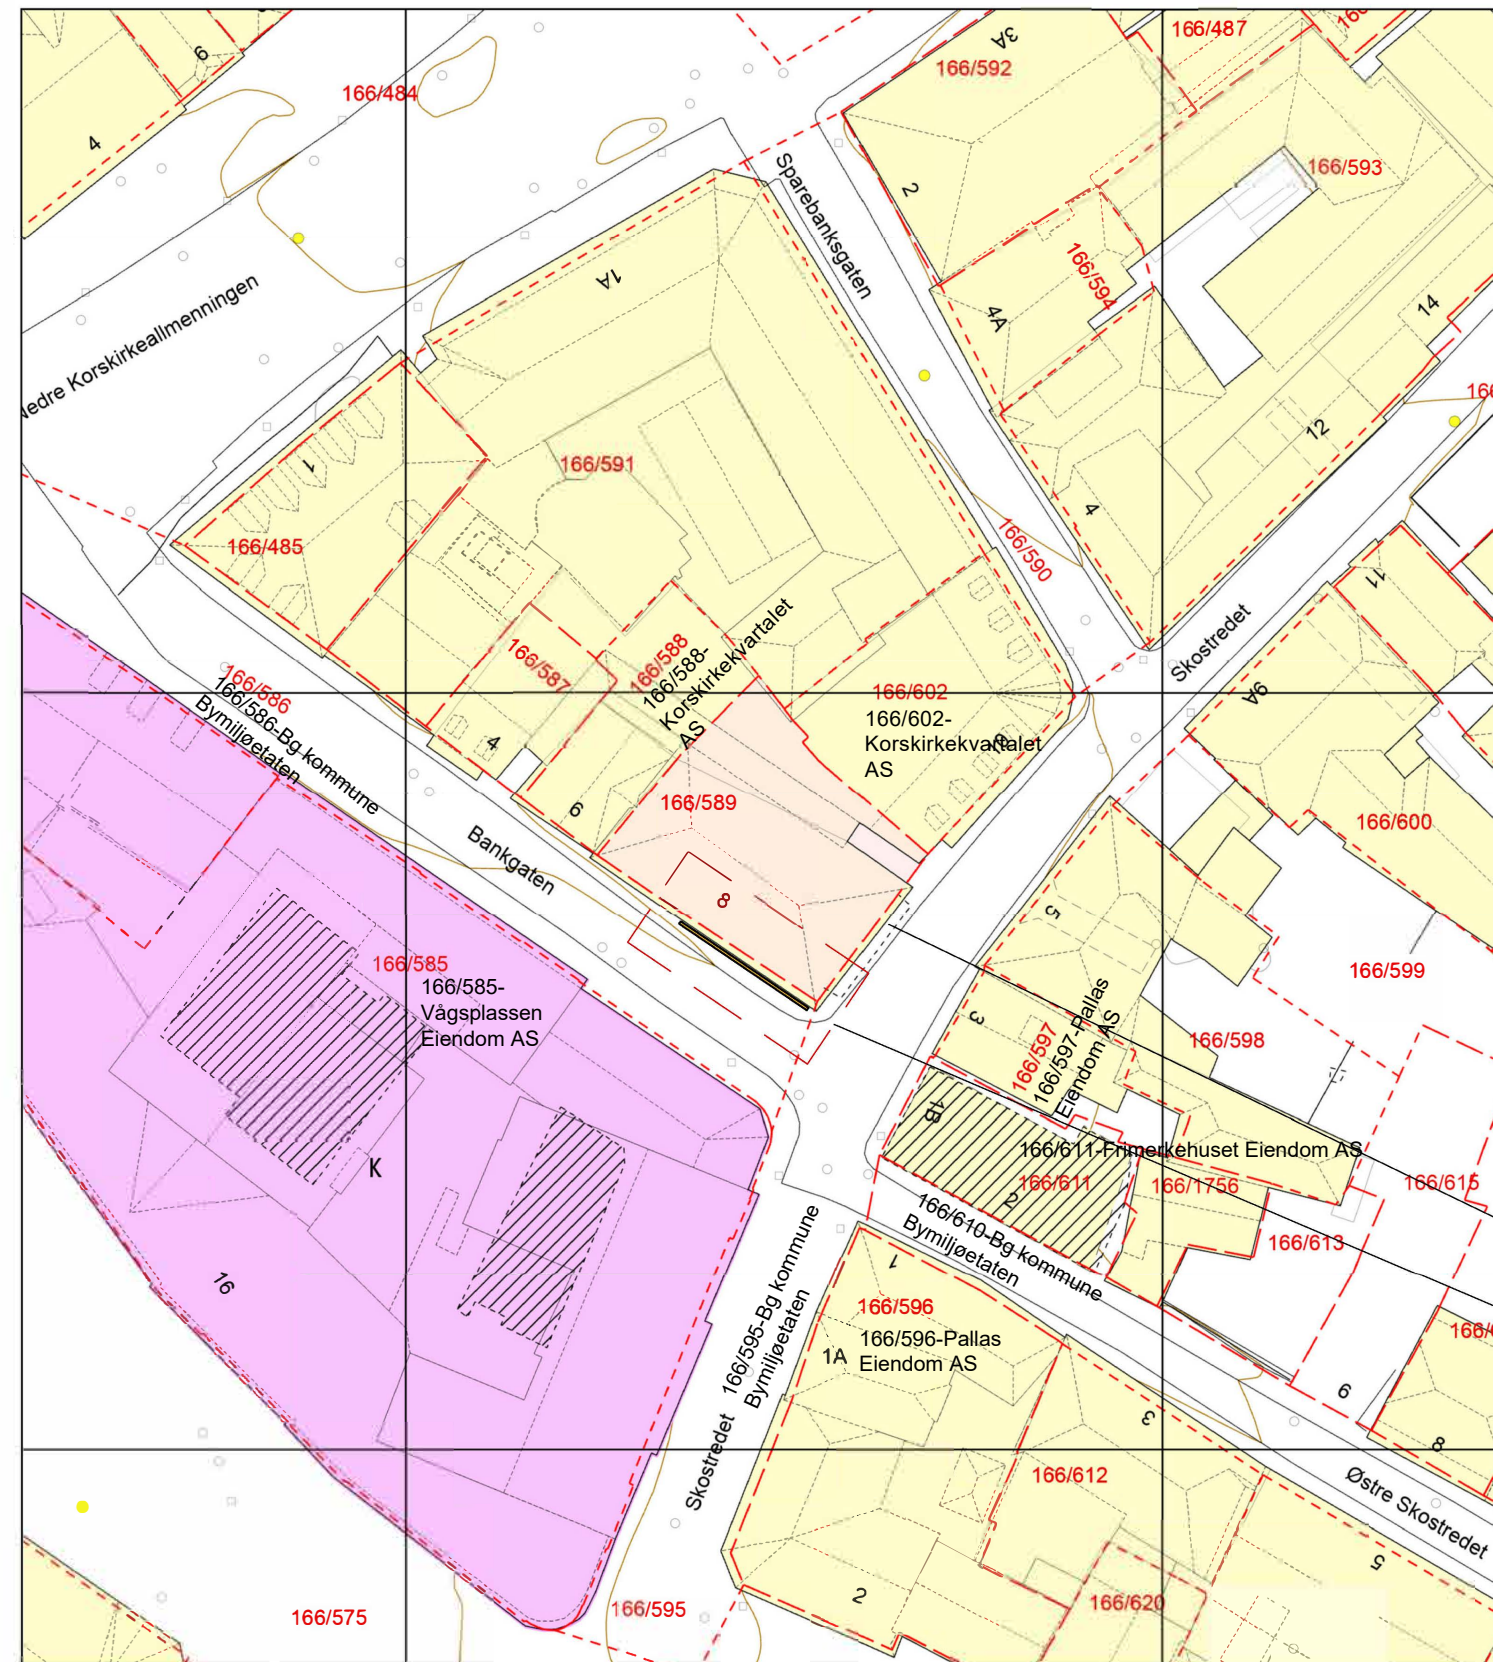

- | | | | |
|--------------------------------|------------------------------|----------------------|--------------|
| — Eiendomsgrense - sikker | --- Registrert tiltak anlegg | • Allé | • Mast |
| - - - Eiendomsgrense - usikker | □ Kulturminne | ••• Hekk | • Skap |
| ■ Bygning | --- Gangveg og sti | • EL belysningspunkt | — Høydekurve |
| ▨ Registrert tiltak bygg | --- Traktorveg | • EL Nettstasjon | • Fastmerker |
| ■ Fredet bygg | • Innmålt Tre | • Ledning kum | |

Tidligere godkjente markiser (2018)

Markise mot Bankgaten

Tegn. nr. Rev. nr.

A2.10

Fase
Søknadstegning

Prosjekt
Bankgaten 8, 5017 Bergen

Tegning
Basiskart

Målestokk:
1:500 (A2)

Dato:
17.01.2022

Tegn. av:
VS

Kontrollert av:
SE

Tegn. nr.
A2.10

Rev. nr.
806.A2.11

Prosjektnr.
806

se arkitektur

Tlf: 55 98 70 20

Mail/Web firma@se-arkitektur.no
www.se-arkitektur.no

Besøksadr: Fantoftvegen 42
5072 Bergen

Postadr: Fantoftvegen 42
5072 Bergen



Fasadeoppriss Bankkaten

Markise på fasade mot Bankgaten
L = 10,2m
Høyde = 2,8m
Farge: Lys grå
Fasadelengde = 17,5m
Maks lengde ($\frac{2}{3}$) = 11,6m



Bilde av fasade mot Skostredet og Bankgaten før montering av markiser.



Fasadeoppriss Skostredet

Tidligere godkjente markiser (2018)



Bilde av fasade mot Skostredet etter montering av markiser.

Tegn. nr.

Rev. nr.

Fase
Søknadstegning
Prosjekt
Bankgaten 8, 5017 Bergen
Tegning
Fasadeoppriss

Målestokk:
1:100

Dato:
17.01.2022

Tegn. av:
VS

Kont. av:
SE

Tegn. nr.
A2.41

Rev. nr.
806.A2.11

Prosjekt nr.
806

se arkitektur

Tlf: 55 98 70 20

Mail/Web
firma@se-arkitektur.no
www.se-arkitektur.no

Besøksadr: Fontoftvegen 42
5072 Bergen

Postadr: Fontoftvegen 42
5072 Bergen