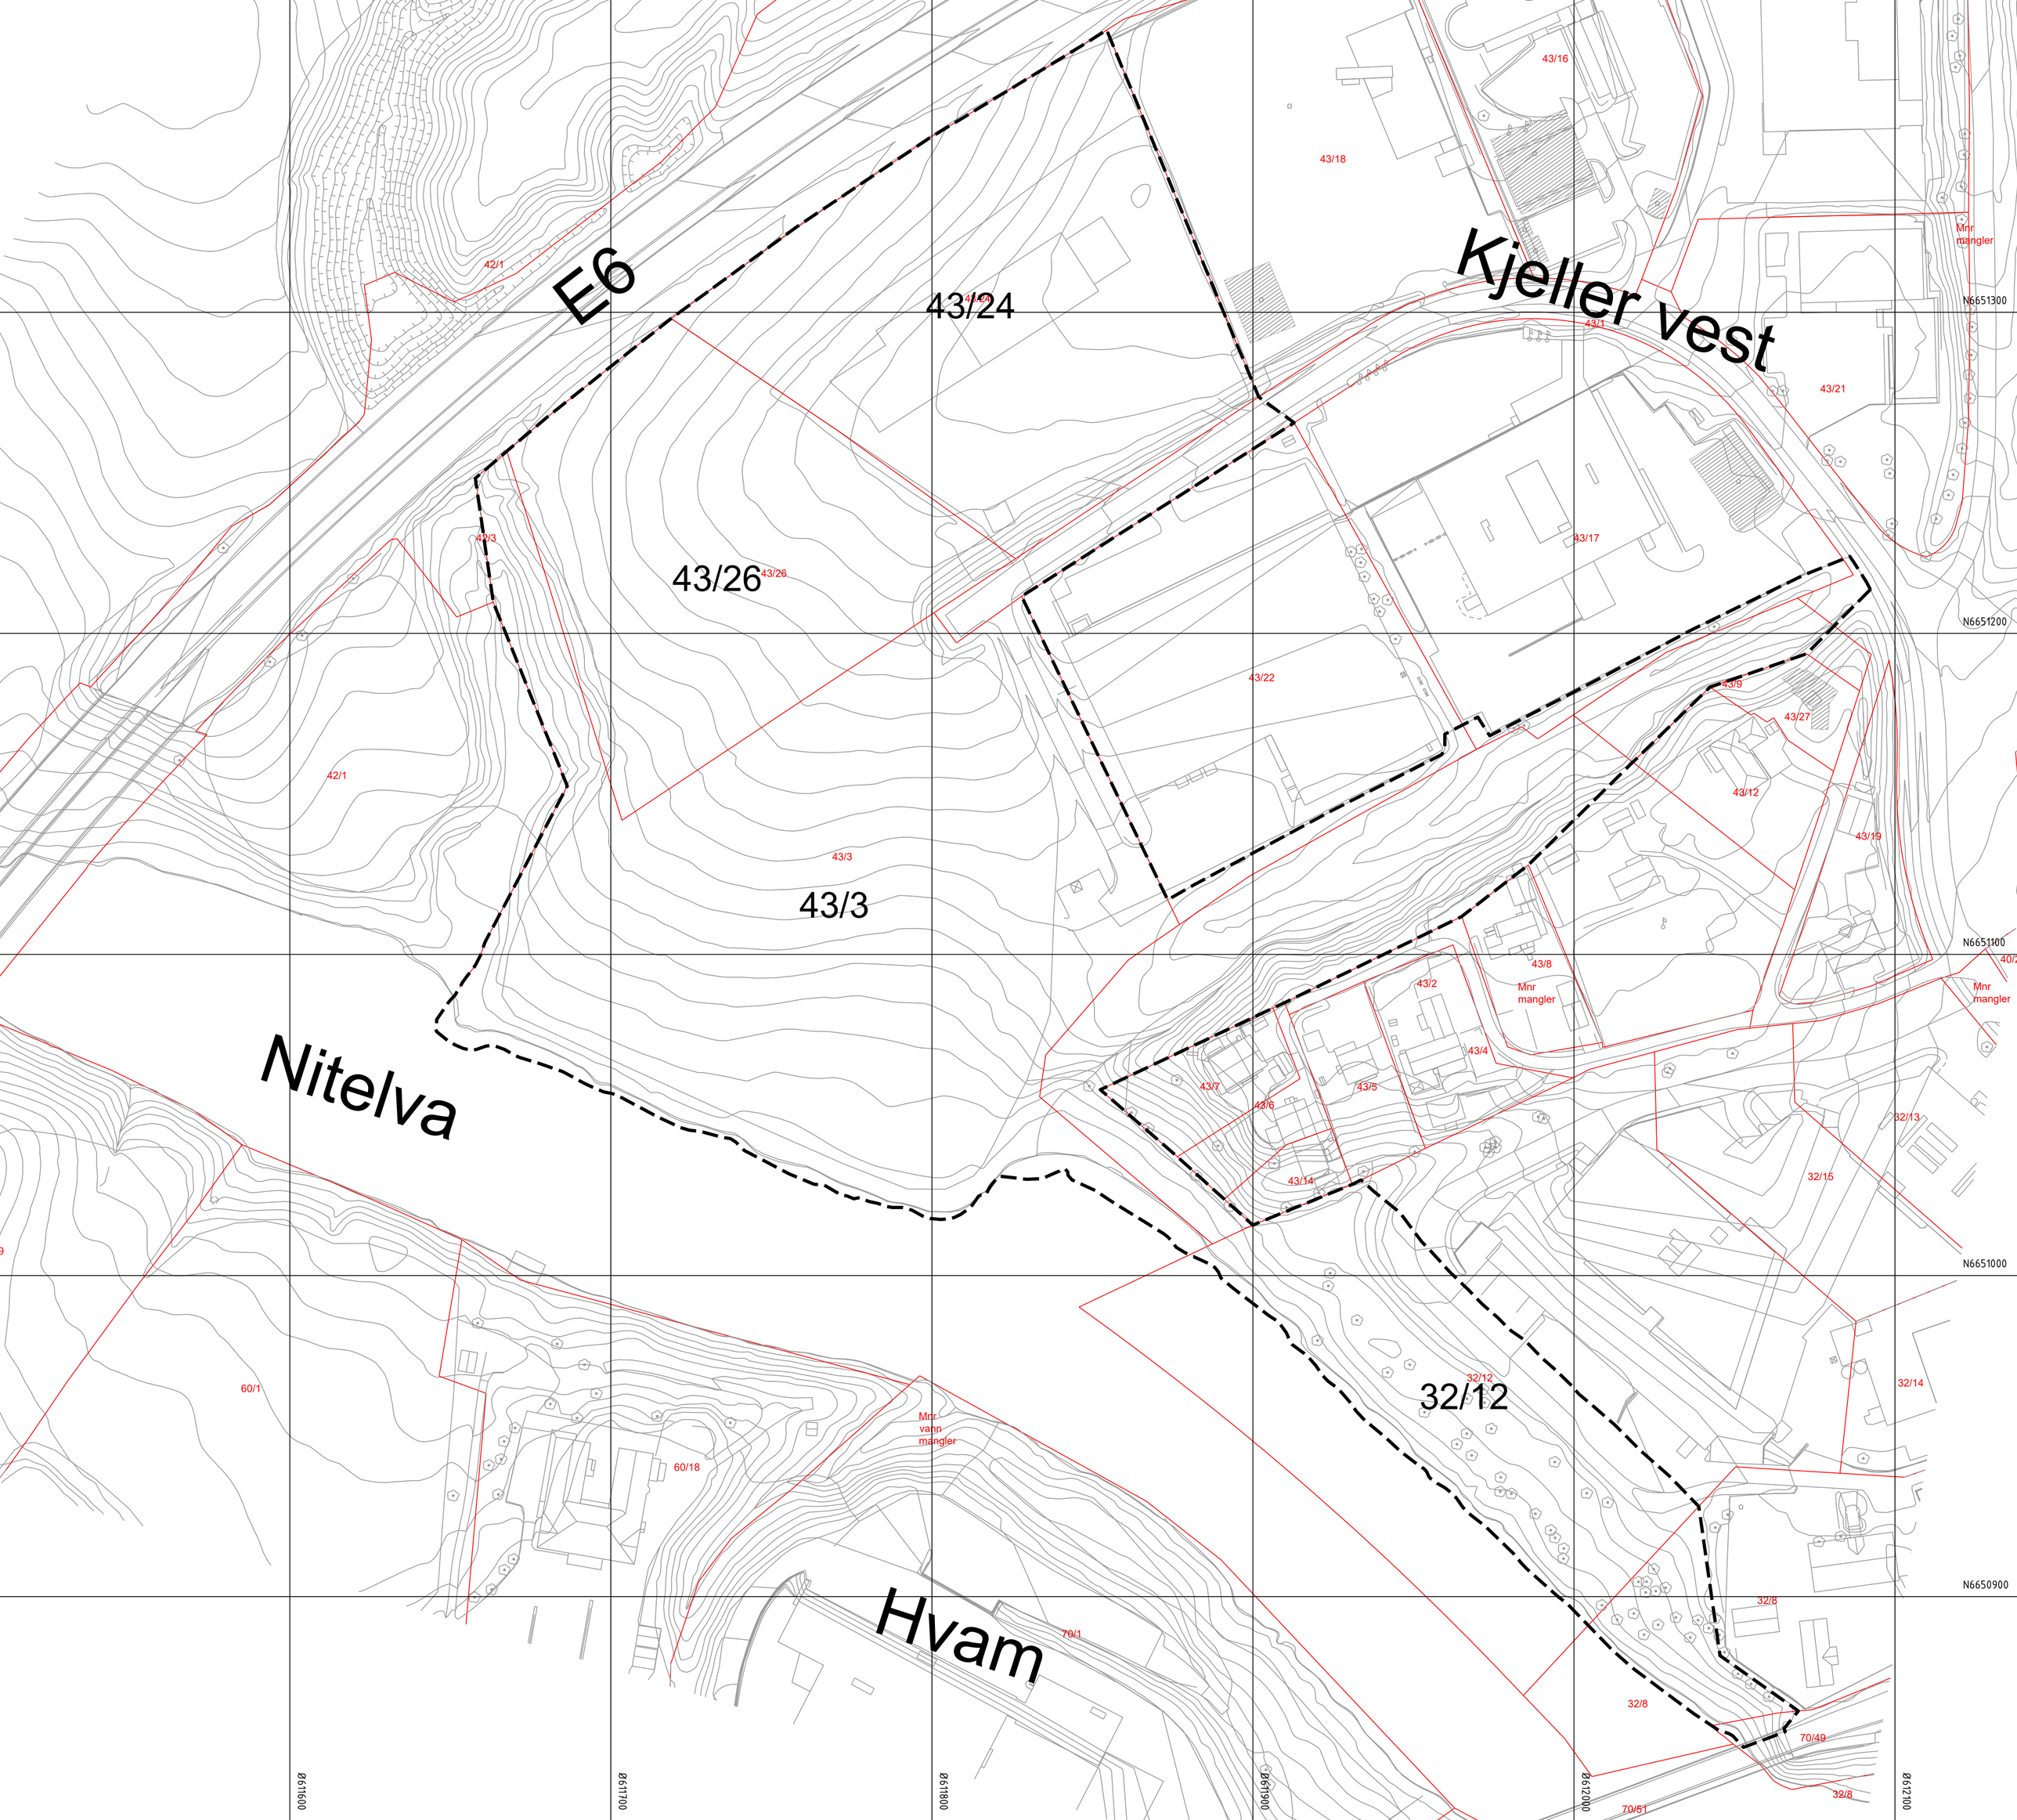
E6
Kjeller vest
Nitelva
Hvam
43/24
43/26
43/3
32/12
43/16
43/18
43/1
43/21
43/17
43/22
43/9
43/27
43/12
43/19
43/8
43/2
43/4
43/5
43/6
43/7
43/14
32/13
32/15
32/14
32/8
70/49
70/51
70/1
60/1
60/18
42/1
42/3
Mnr mangler
Mnr vann mangler
N6651300
N6651200
N6651100
N6651000
N6650900
Ø611600
Ø611700
Ø611800
Ø611900
Ø612000
Ø612100