Tegnforklaring

Prosjektert

- Kjøreveg
- Parkering
- Fortau
- Sideareal
- Bergskjæring
- Mur
- Kantstein 13 cm
- Kantstein 2 cm
- Kantstein 2-13 cm
- Rekkverk
- Siktlinjer
- Skjærekant
- Fresekant
- Avkjørsel stenges
- Stålflettverksgjerde
- XXXXX Henvisning til vegmodell
- Parsellgrense

Eksisterende

- Eiendomsgrenser
- 18/8/0 gnr/bnr
- Kjøreveg
- Mur
- Rekkverk
- Hekk
- Gjerde

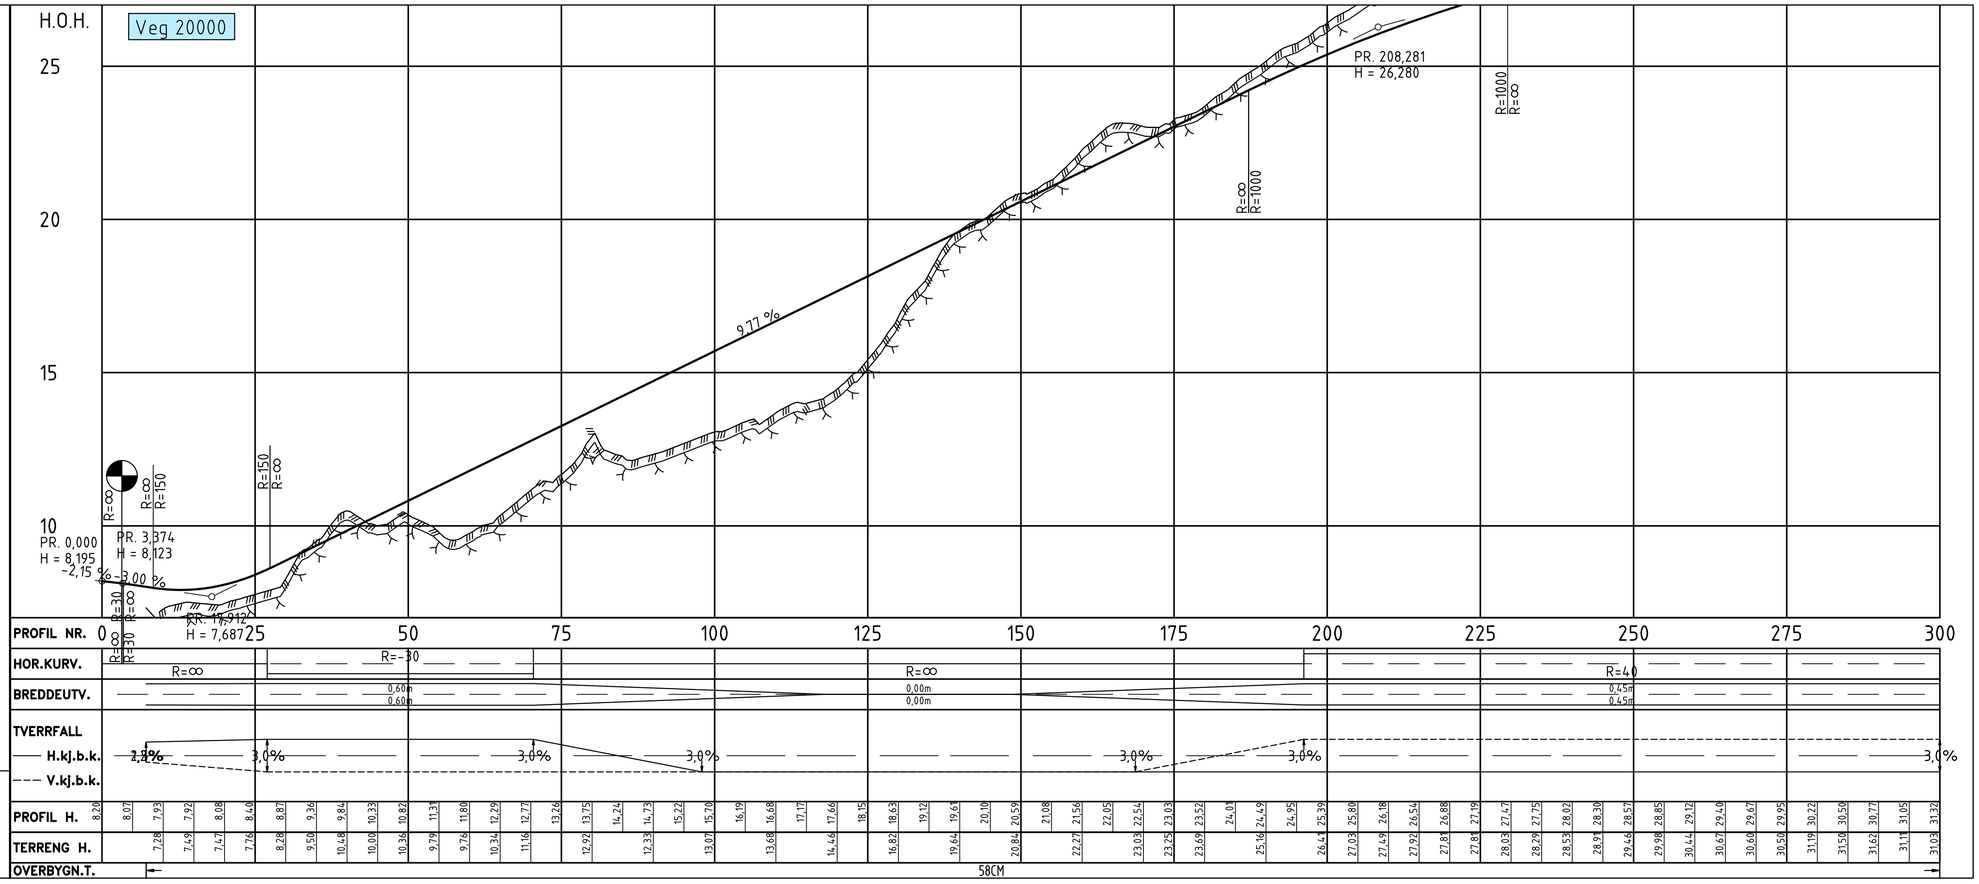

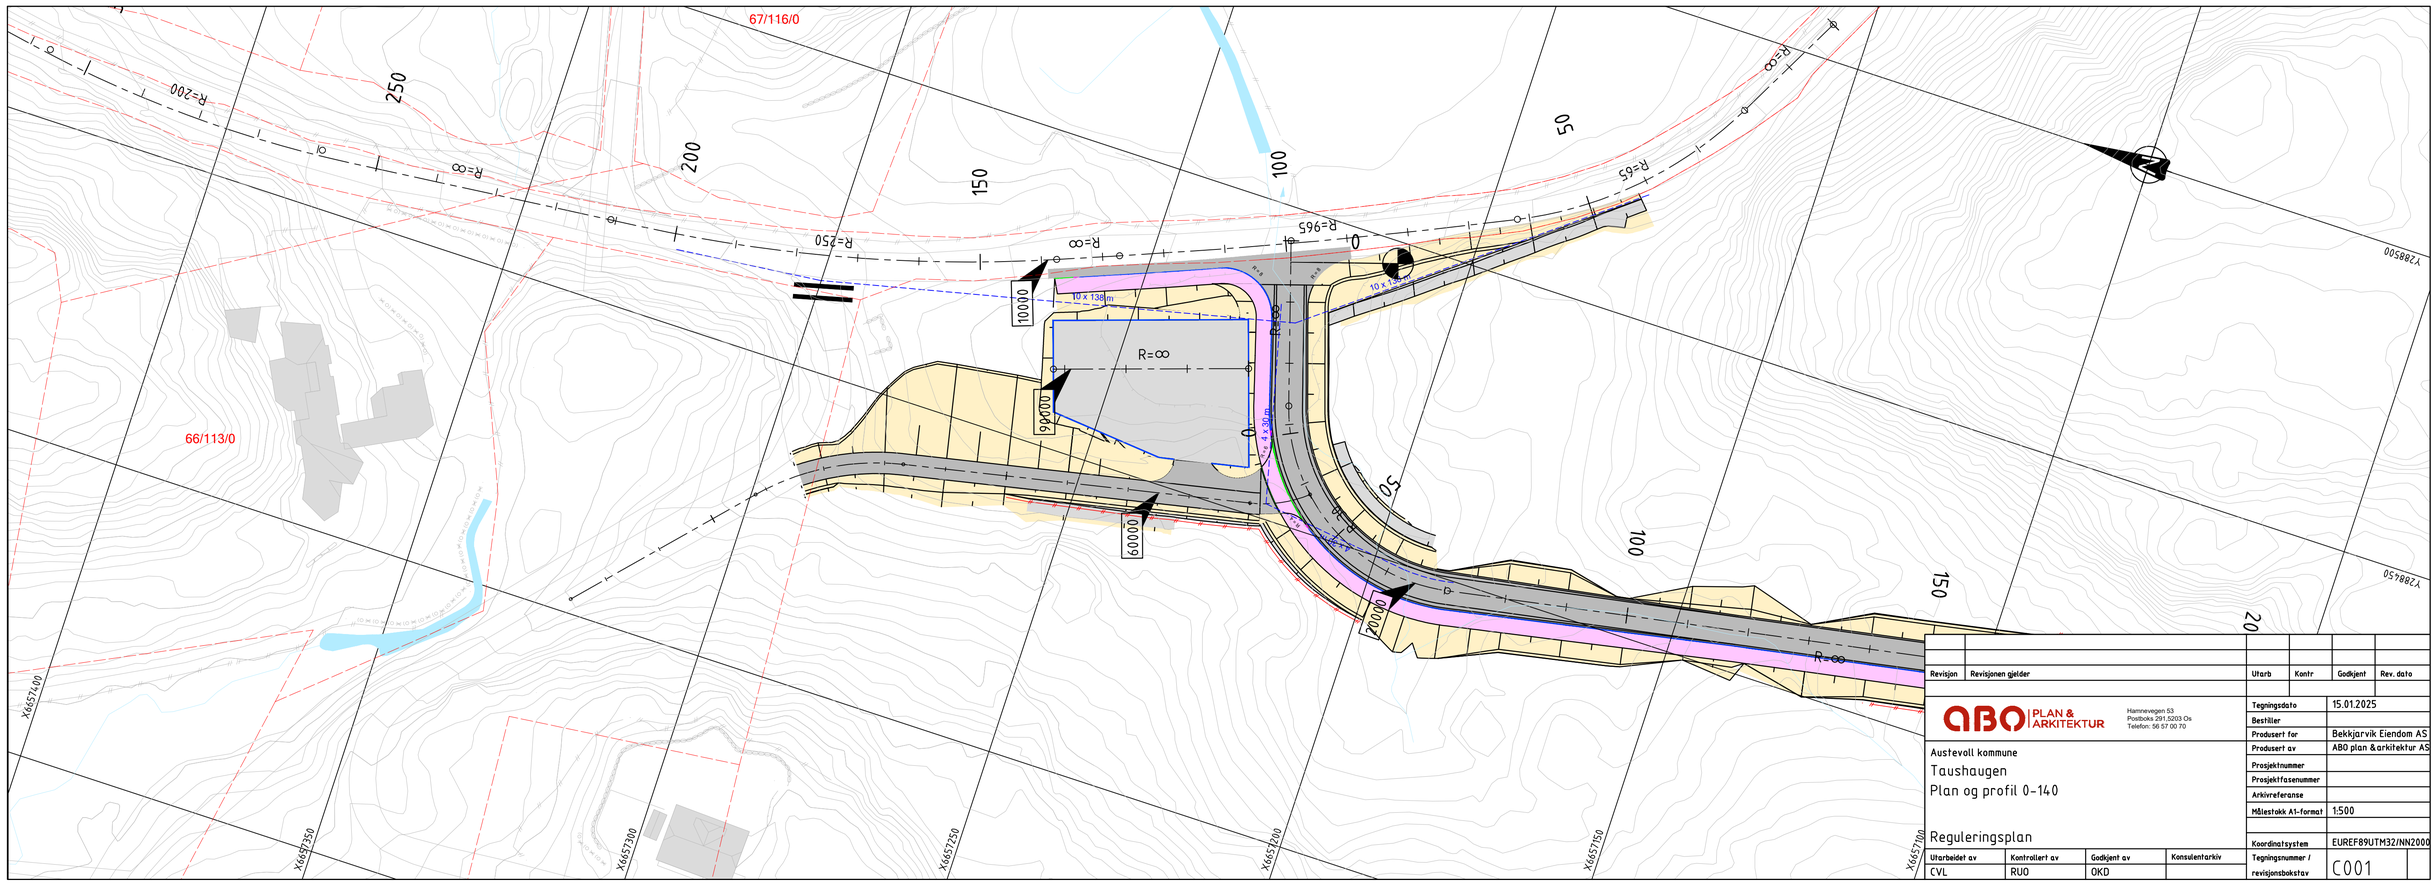

Revisjon	Revisjonen gjelder	Utarb	Kontr	Godkjent	Rev. dato

ABO PLAN & ARKITEKTUR
Hamnevegen 53
Postboks 291,5203 Os
Telefon: 56 57 00 70

Austevoll kommune
Taushaugen
Plan og profil 0-140

Reguleringsplan

Tegningsdato	15.01.2025
Bestiller	
Produsert for	Bekkjarvik Eiendom AS
Produsert av	ABO plan & arkitektur AS
Prosjektnummer	
Prosjektfasenummer	
Arkivreferanse	
Målestokk A1-format	1:500
Koordinatsystem	EUREF89UTM32/NN2000
Tegningsnummer / revisjonsbokstav	C001

Utarbeidet av	Kontrollert av	Godkjent av	Konsulentarkiv
CVL	RUO	OKD	