
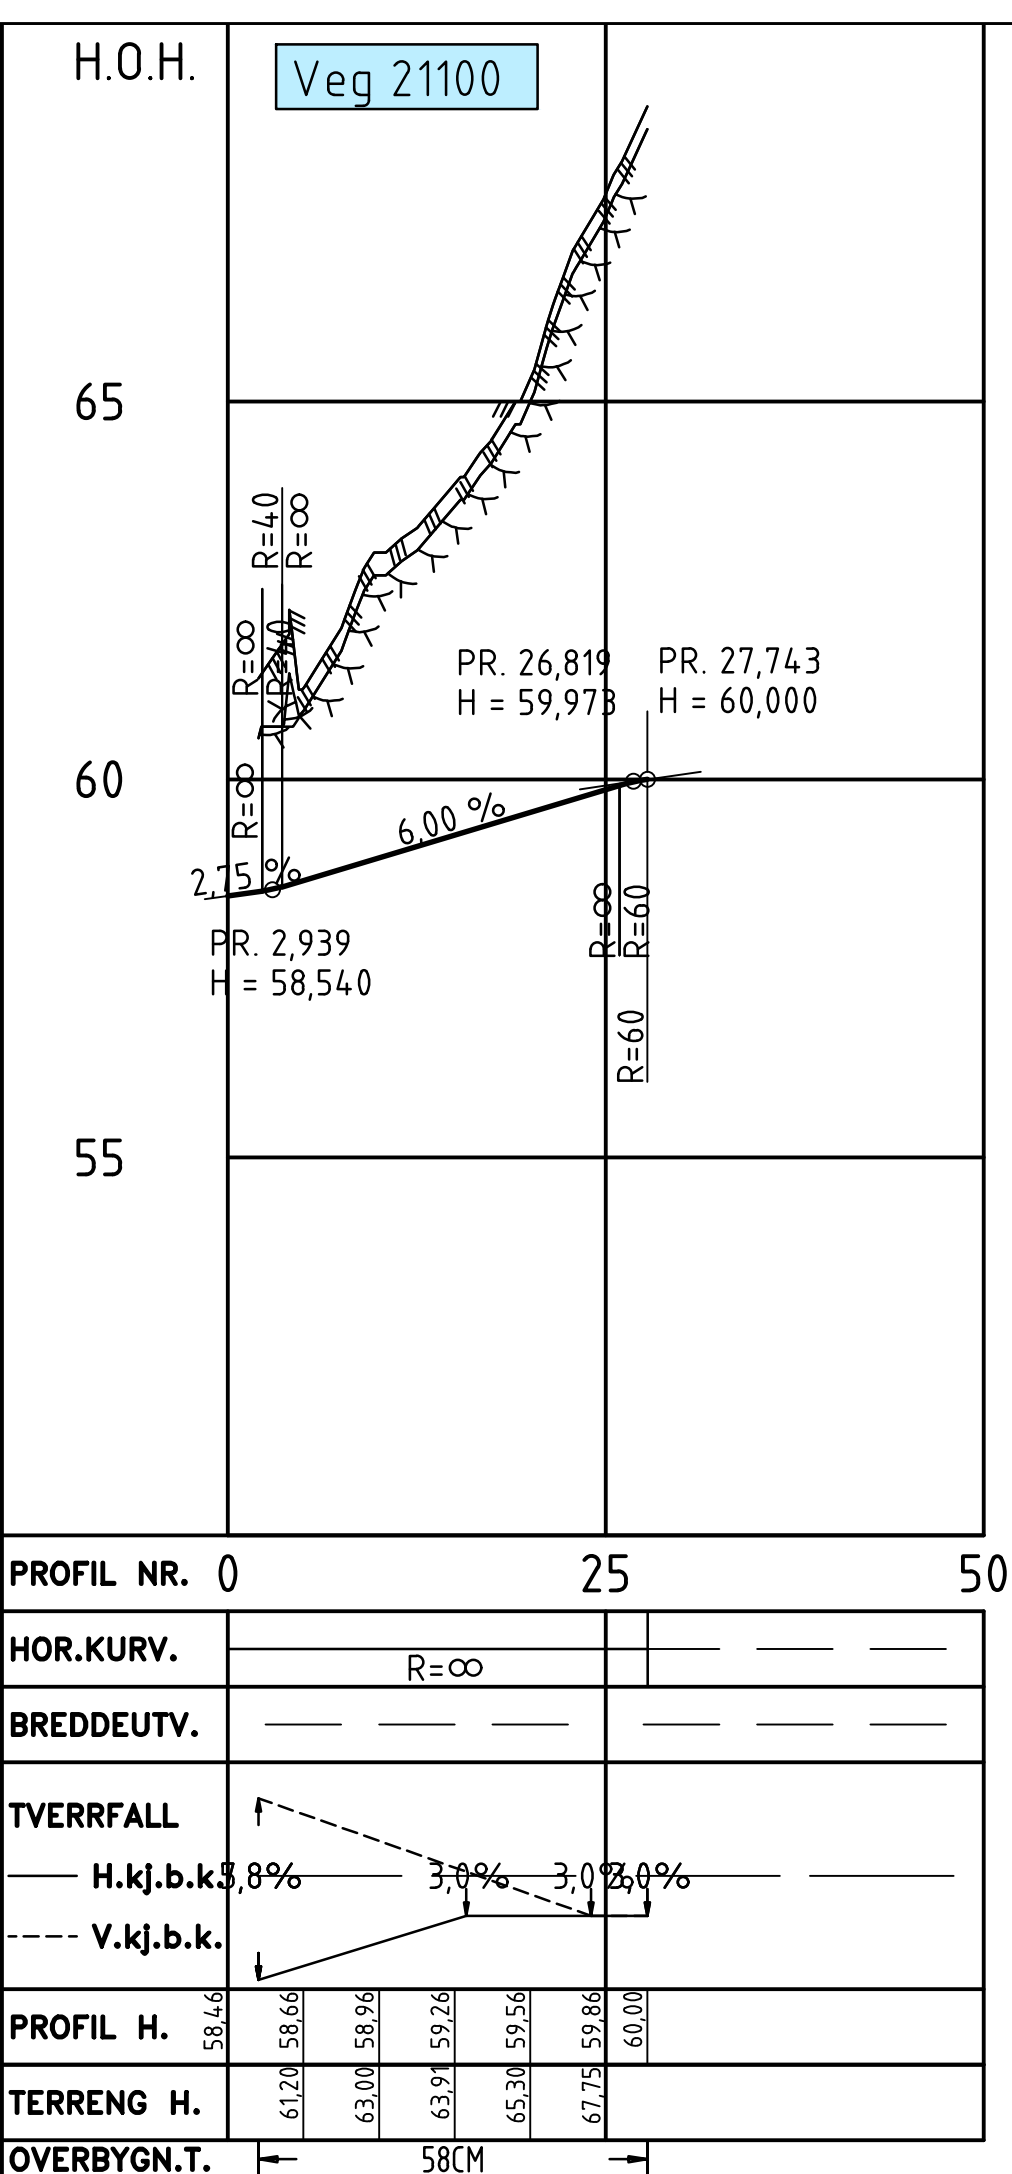
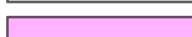


 

Tegnforklaring

Prosjektert

- | | |
|---|--|
|  | Kjøreveg |
|  | Parkering |
|  | Fortau |
|  | Sideområde |
|  | Bergskjæring |
|  | Kantstein 13 cm |
|  | Kantstein 2 cm |
|  | Kantstein 2-13 cm |
|  | Stålflettverksgjerde (min. 1,5 m fra fortau) |
|  | Mur |
|  | Henvisning til vegmodell |

1 ► Bruk av stålflettverksgjerde som sikring er kun tillatt når mur er plassert slik at gjerdet monteres utenfor sikkerhetssonen for fortauet. Sikkerhetssonen for fortau er lik som for gang- og sykkelveg, og er 1,5 meter.

Ved avstander mindre enn 1,5 meter vil det være behov for gang- og sykkelvegkrekverk som tilfredsstiller Vegdirektoratets styrke- og geometrikrav til rekkverk for gående og syklende, som gift i Håndbok N101.

Eksisterende

- | | | | |
|---|-----------------|---|----------|
| | Eiendomsgrenser | | Rekkverk |
| 18/8/0 | gnr/bnr |  | Hekk |
|  | Kjøreveg | | Gjerde |

