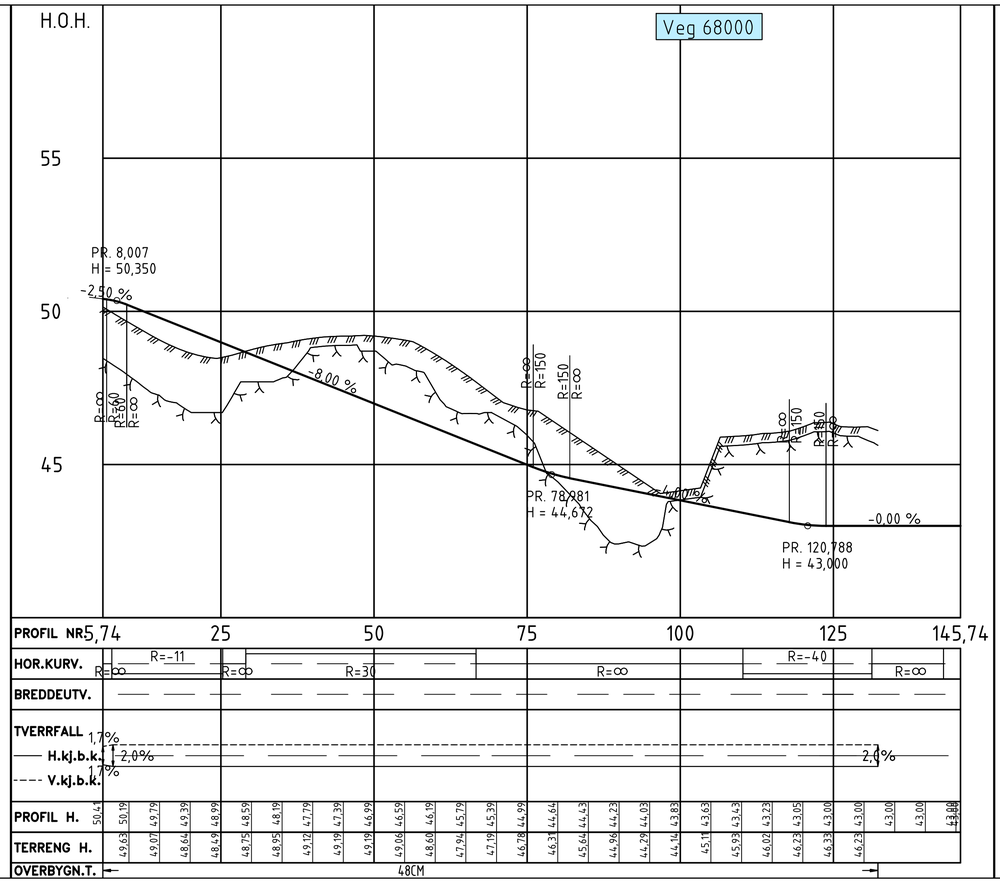


## Tegnforklaring

Prosjektert

- Kjøreveg
- Fortau
- Sideområde
- Bergskjæring
- Kantstein 13 cm
- Kantstein 2 cm
- Kantstein 2-13 cm
- Rekkverk
- Stålflettverksgjerde (min. 1,5 m fra fortau)
- Mur
- XXXXX Henvisning til vegmodell

(1) Bruk av stålflettverksgjerde som sikring er kun tillatt når mur er plassert slik at gjerdet monteres utenfor sikkerhetssonen for fortauet. Sikkerhetssonen for fortau er lik som for gang- og sykkelveg, og er 1,5 meter.

Ved avstander mindre enn 1,5 meter vil det være behov for gang- og sykkelvegrekkverk som tilfredsstiller Vegdirektoratets styrke- og geometrikrav til rekkverk for gående og syklende, som gitt i Håndbok N101.

Eksisterende

- Eiendomsgrenser
- 18/8/0 gnr/bnr
- Kjøreveg
- Mur
- Rekkverk
- Hekk
- Gjerde




| Revisjon | Revisjonen gjelder | Utarb | Kontr | Godkjent | Rev. dato |
|---|---|---|---|---|---|
| | | | | | |

ABO PLAN & ARKITEKTUR
Hamnevegen 53
Postboks 291,5203 Os
Telefon: 56 57 00 70

Austevoll kommune
Taushaugen
Plan og profil 0-132,264
Modell 68000

Reguleringsplan
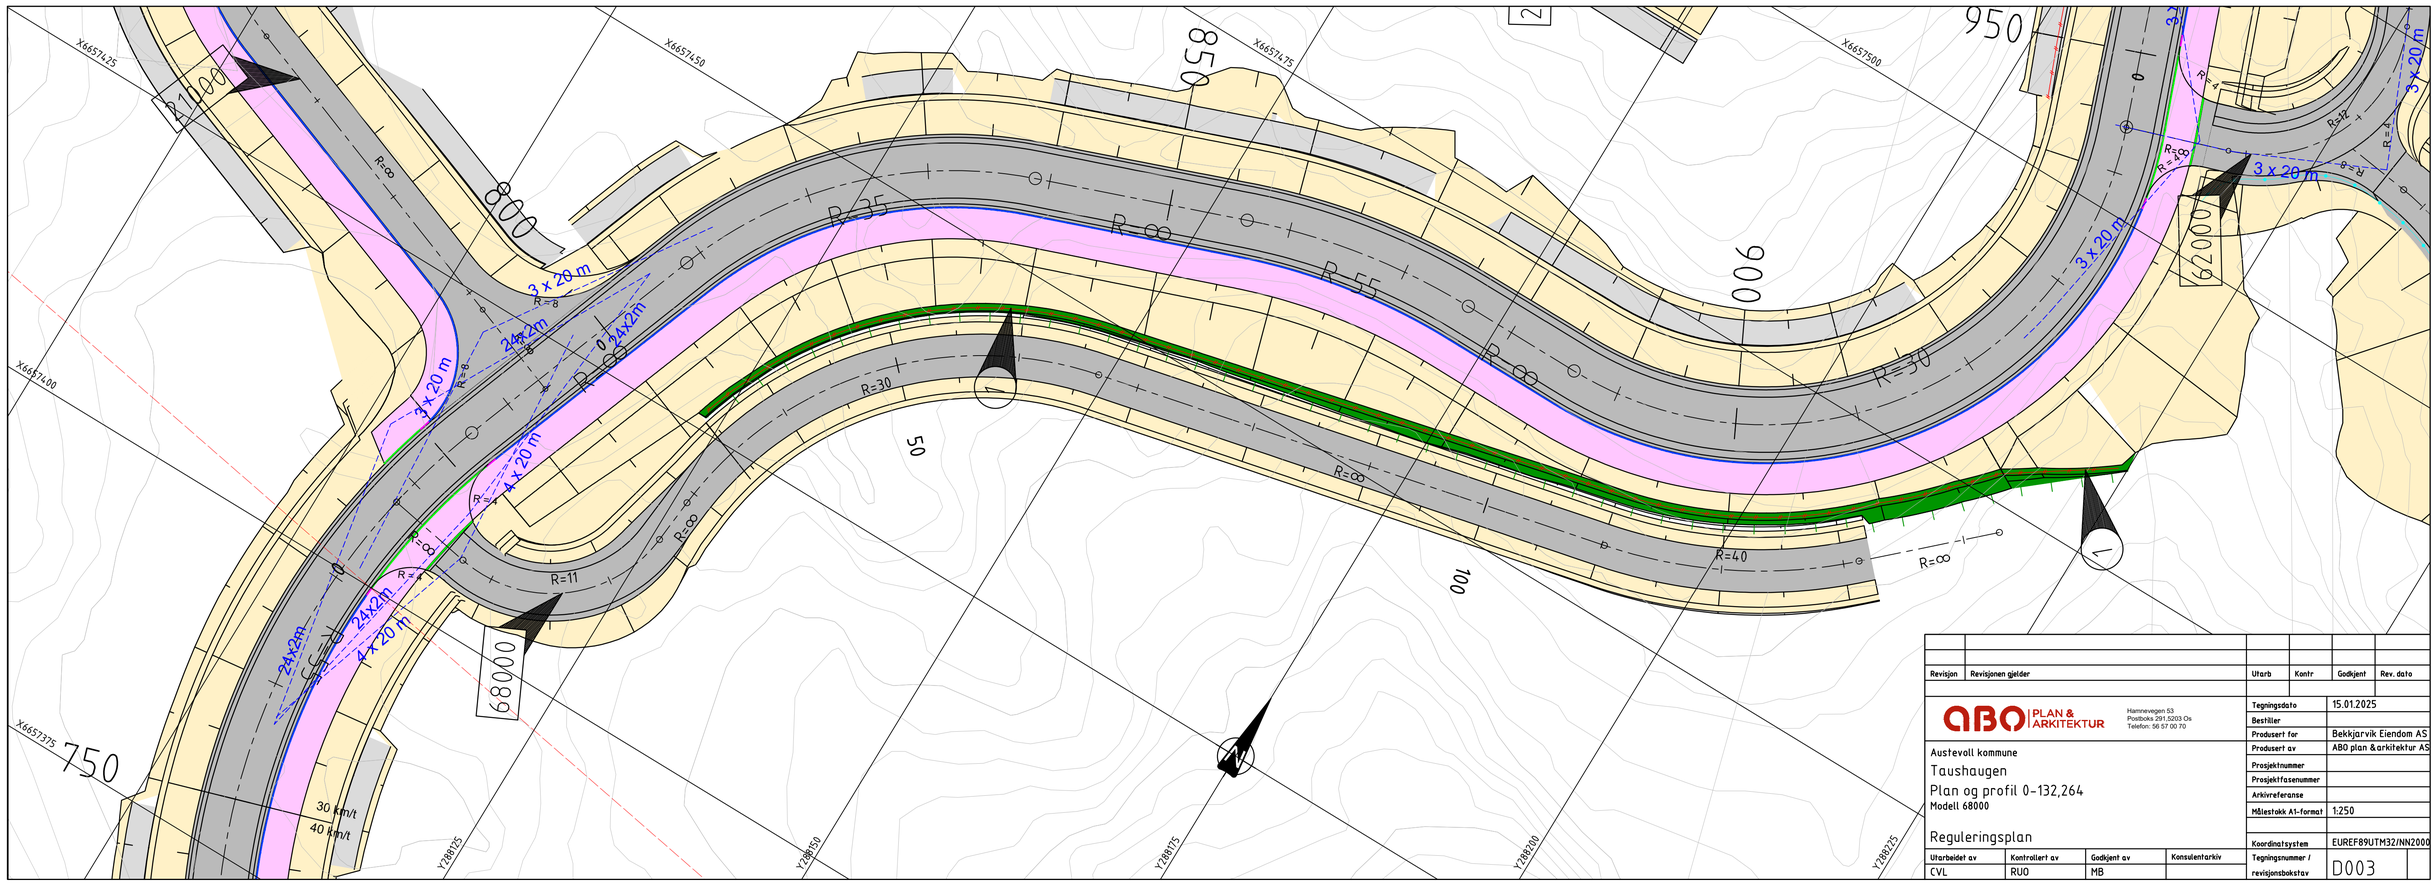
| | |
|---|---|
| Tegningsdato | 15.01.2025 |
| Bestiller | |
| Produsert for | Bekkjarvik Eiendom AS |
| Produsert av | ABO plan & arkitektur AS |
| Prosjektnummer | |
| Prosjektfasenummer | |
| Arkivreferanse | |
| Målestokk A1-format | 1:250 |
| Koordinatsystem | EUREF89UTM32/NN2000 |
| Tegningsnummer / revisjonsbokstav | D003 |

| Utarbeidet av | Kontrollert av | Godkjent av | Konsulentarkiv |
|---|---|---|---|
| CVL | RUO | MB | |