

Nabovarsel

Nabovarsel etter plan- og bygningsloven §21-3.

Du har som nabo rett til å komme med merknader til byggeplanene innen 14 dager fra nabovarselet er sendt. Vi som er ansvarlige for byggeprosjektet, skal sende eventuelle merknader, med våre kommentarer til hver merknad, til kommunen sammen med byggesøknaden. Vi kan også velge å endre byggeprosjektet, og varsle alle naboer på nytt.



Her skal vi bygge, rive eller endre

Adresse:	Kvassnesvegen 29, 5914 Isdalstø		
Kommune:	Alver		
Gårdsnr.:	Bruksnr.:	Festenr.:	Seksjonsnr.:
188	136	0	0
Eier:	Alver Kommune		

Vi varsler herved om

Tiltakstype:	Endring av bygg - utvendig - Fasade
Tiltaksformål:	Annet

Beskrivelse av hva nabovarselet gjelder

Det er i byggesak 20/18063 gitt rammetillatelse til riving av eksisterende bygninger på naboeiendom 188/810 - Kvassnesvegen 27.

I denne forbindelse må det etableres en ny fasade (fasadetetting) på deler av eksisterende bygg på Kvassnesvegen 29. Fasadematerial fra bygg som skal rives blir benyttet til fasaderehabilitering.

Plan(er) som gjelder for eiendommen

Type plan:	Områderegulering
Navn på plan:	Knarvik Sentrum Plan-ID 1263 201002.

Spørsmål om innholdet i nabovarselet kan rettes til

Kontaktperson: Se-Arkitektur AS, Christine Dumben
E-post: christine@se-arkitektur.no
Telefon: 55987020 / 94277948

Merknader til byggeplanene sendes til

Merknader til byggeplanene kan leveres via Altinn eller sendes til søker.

Søker: Se-Arkitektur AS
Organisasjonsnummer: 986536345
Telefon: 55987020 / 94277948
E-post: christine@se-arkitektur.no
Postadresse: Fantoftveien 42, 5072 BERGEN

Nabovarselet er signert av


CHRISTINE DUMBEN på vegne av SE-ARKITEKTUR AS


Dette dokumentet er signert elektronisk og arkivert i Altinn.

Filvedlegg:

757-A2-10-03-Situasjonsplan.pdf

757-A2-41-03-Snitt og fasade.pdf

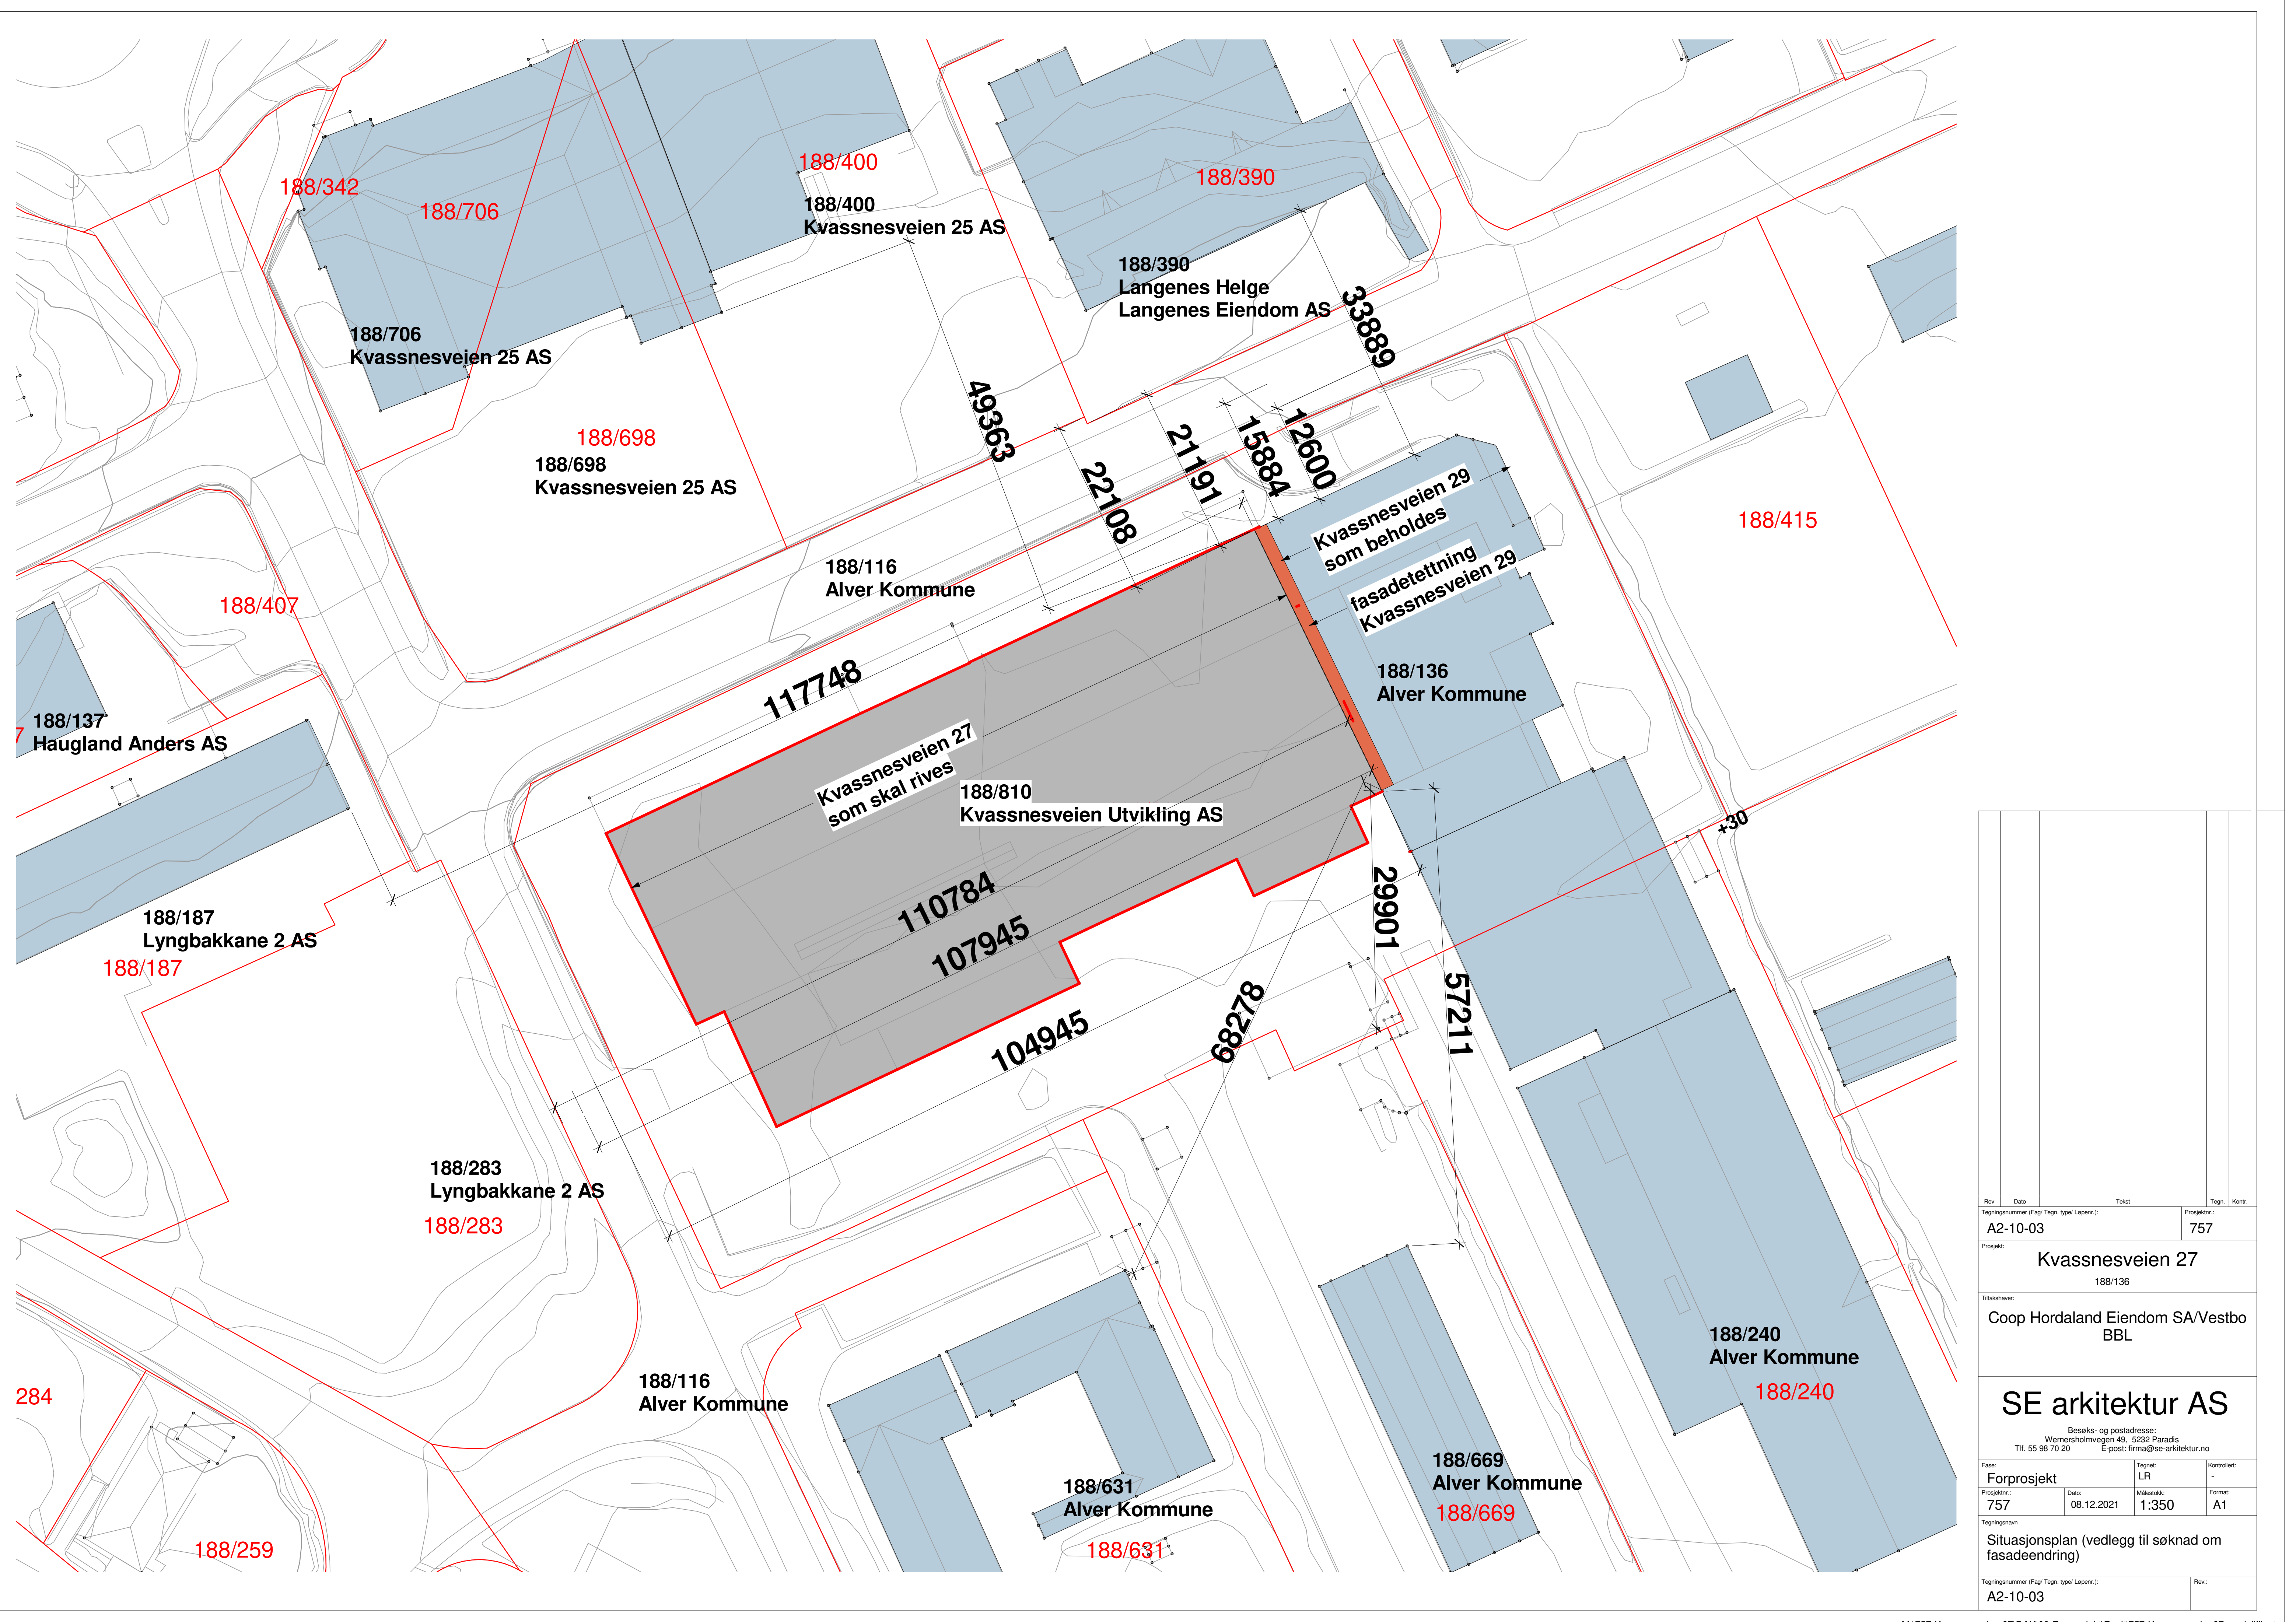

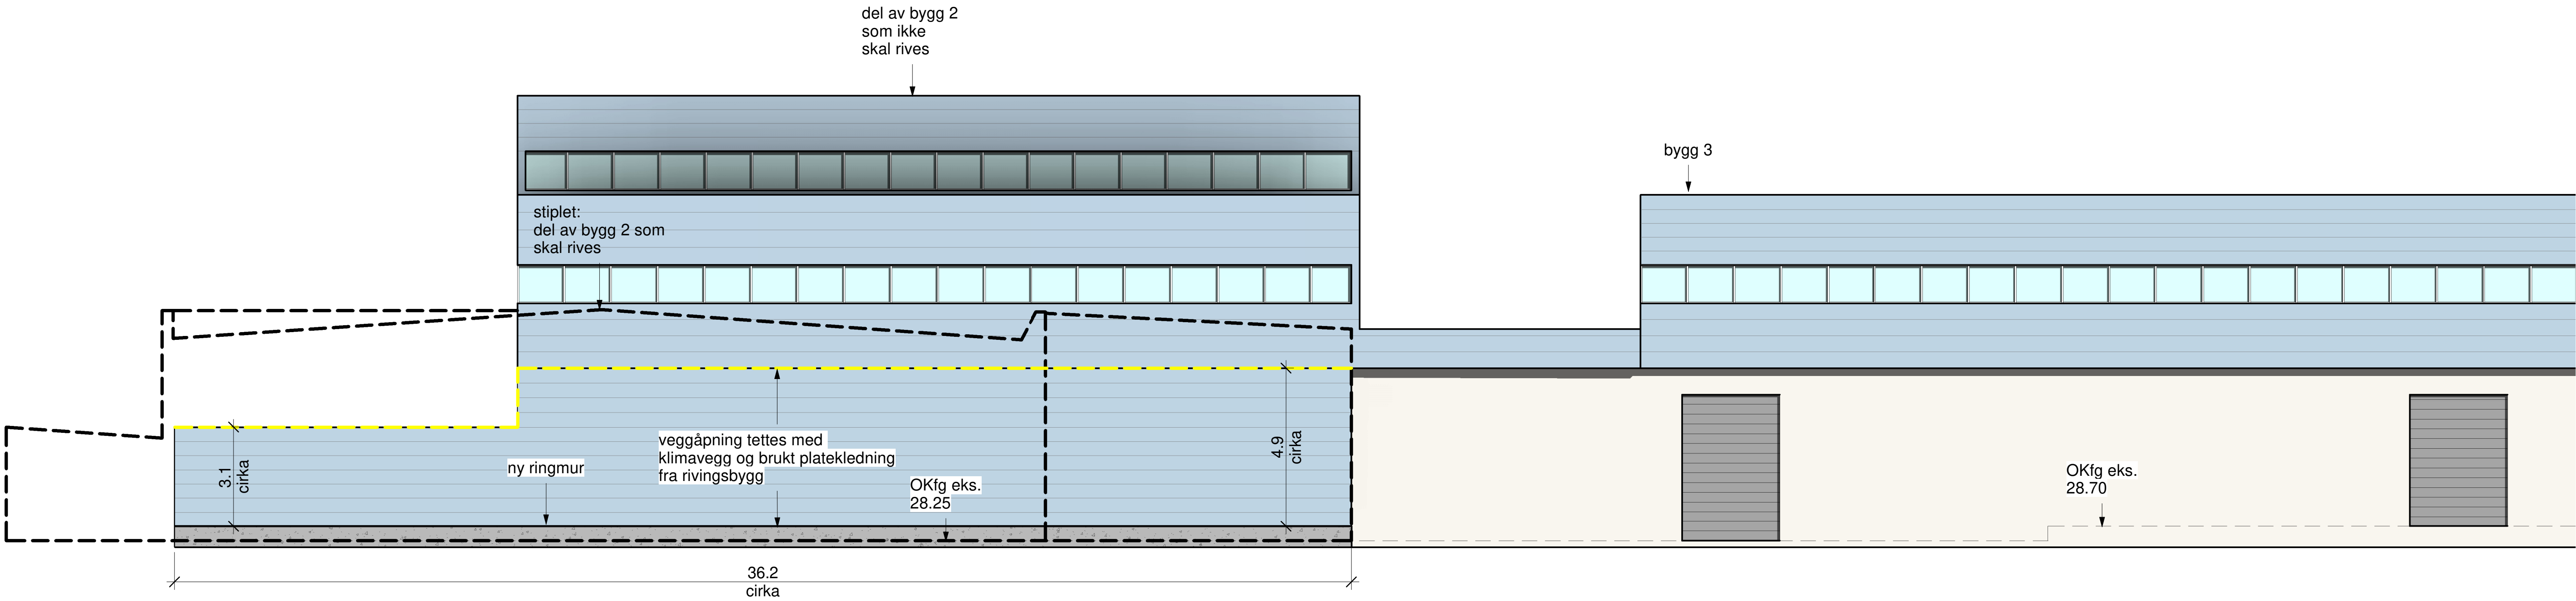

Fasade mot sør-vest
1 : 100



Oversikt som viser bygg som skal rives og bygg som skal videreføres

